


# CORONA DE ARAGÓN - Sant Joan D'Alacant -

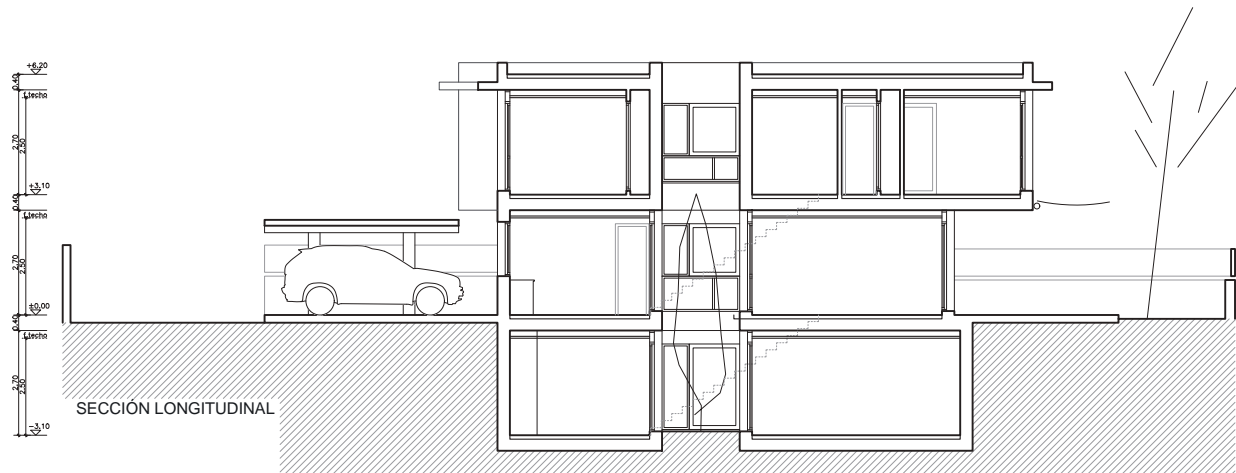


Fase:	ESTUDIOS PREVIOS
Proyecto:	10 VIVIENDAS UNIFAMILIARES CON PISCINA COMUN
Situación:	AVENIDA DE ELDA Nº28 SAN JUAN DE ALICANTE
Código proyecto:	0352-A-2019
Plano:	ESTADO ACTUAL PLANOS GENERALES SECCIÓN LONGITUDINAL E IMÁGENES DE REFERENCIA
Plano nº:	A-04
Formato   Escala:	A3   1/200
Fecha:	MAYO 2019
Iniciativa:	
Arquitecto:	Val Blanco Fernández

**Diseña:** Aurianova Arquitectos **Gestiona:** Gesvieco **Promueve:** Galivivienda  
**Corona de Aragón: 10 viviendas libres, garajes y piscinas.**  
[www.galivivienda.com](http://www.galivivienda.com)

Nota: Todas las imágenes y planos son informativos y de carácter orientativo y no contractual, pudiendo sufrir modificaciones durante la realización del proyecto y la ejecución de la obra por razones técnicas, jurídicas o comerciales. Las superficies son aproximadas.

# CORONA DE ARAGÓN - Sant Joan D'Alacant -

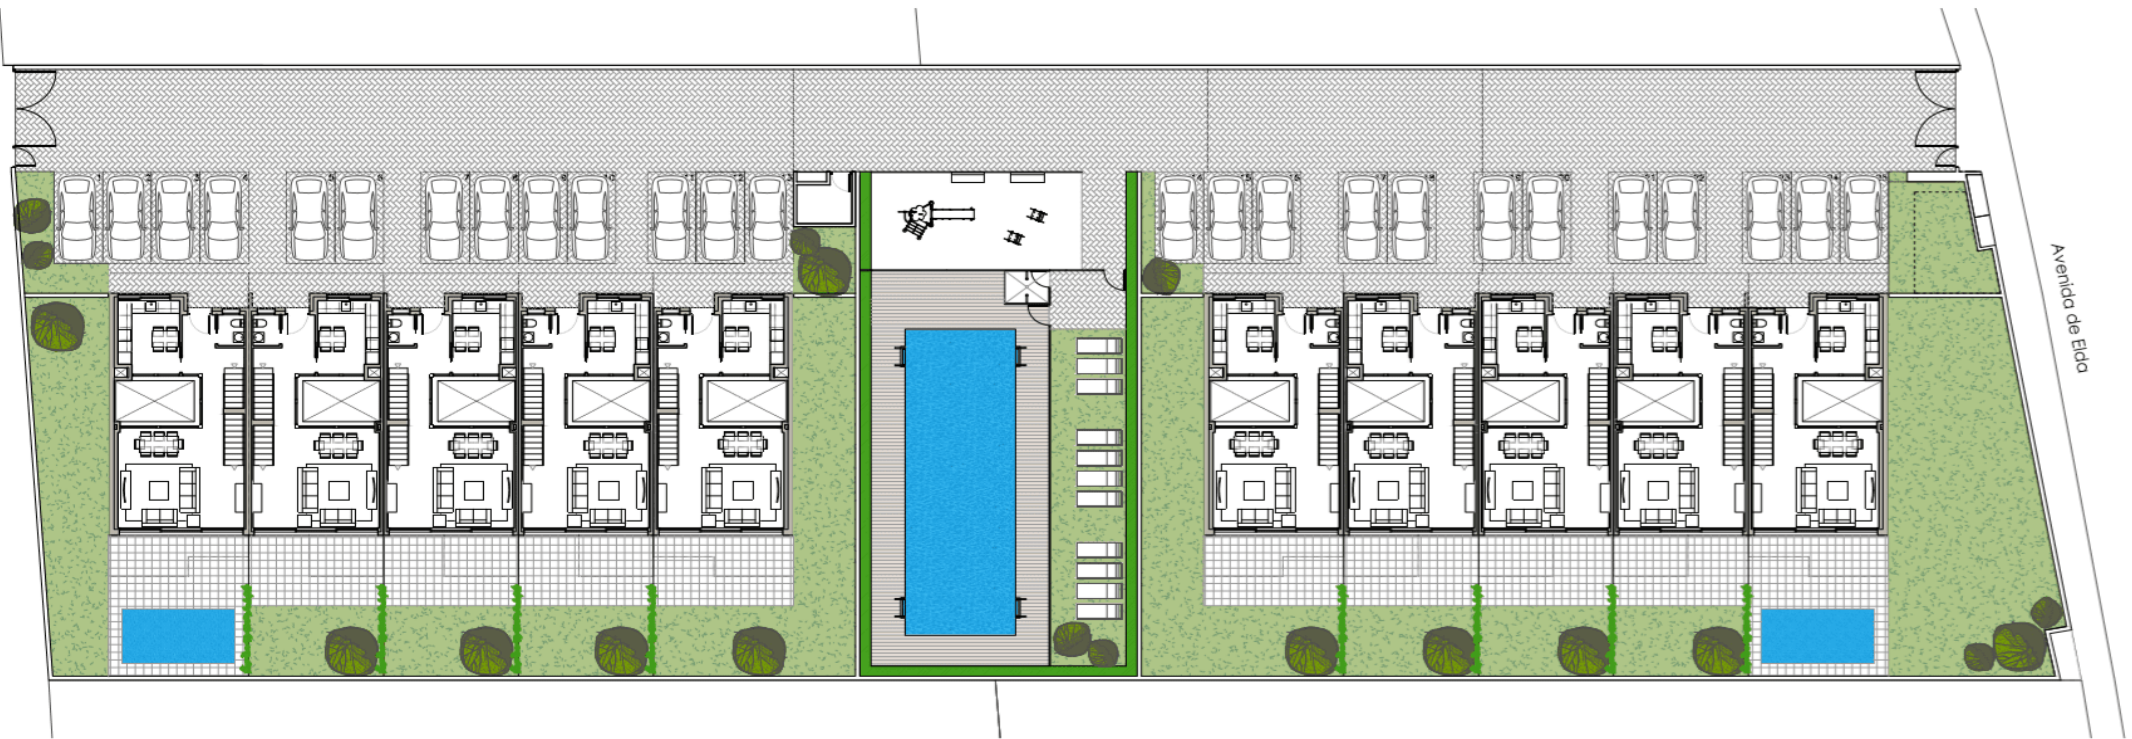

PLANTA BAJA GENERAL 


**Diseña:** Aurianova Arquitectos **Gestiona:** Gesvieco **Promueve:** Galivivienda

**Corona de Aragón: 10 viviendas libres, garajes y piscinas.**

[www.galivivienda.com](http://www.galivivienda.com)


Nota: Todas las imágenes y planos son informativos y de carácter orientativo y no contractual, pudiendo sufrir modificaciones durante la realización del proyecto y la ejecución de la obra por razones técnicas, jurídicas o comerciales. Las superficies son aproximadas.

# CORONA DE ARAGÓN - Sant Joan D'Alacant -

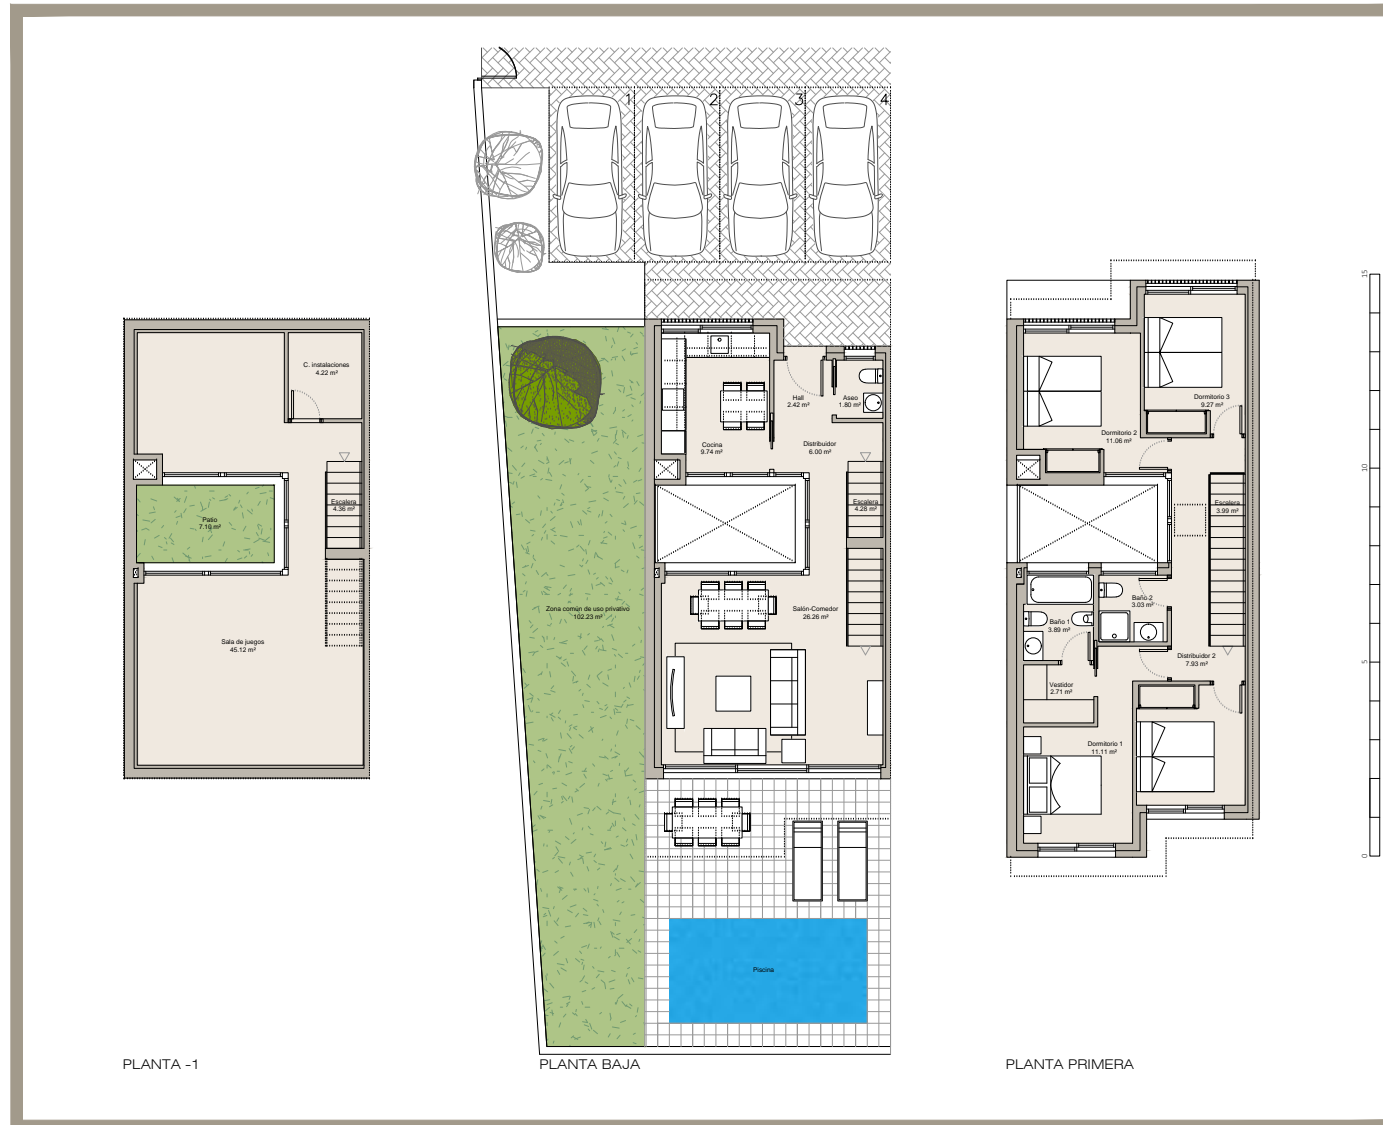

**CORONA DE ARAGÓN**

10 viviendas unifamiliares y piscina en San Juan de Alicante

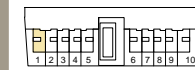

VIVIENDA 01

NOTA: Plano sin valor contractual. La propiedad se reserva el derecho de modificar distribuciones y superficies grafadas en este plano, por causas facultativas y administrativas.

SEPTIEMBRE 2019

PROMUEVE



**Diseña:** Aurianova Arquitectos **Gestiona:** Gesvieco **Promueve:** Galivivienda

**Corona de Aragón: 10 viviendas libres, garajes y piscinas.**

[www.galivivienda.com](http://www.galivivienda.com)


Nota: Todas las imágenes y planos son informativos y de carácter orientativo y no contractual, pudiendo sufrir modificaciones durante la realización del proyecto y la ejecución de la obra por razones técnicas, jurídicas o comerciales. Las superficies son aproximadas.

# CORONA DE ARAGÓN - Sant Joan D'Alacant -



**CORONA DE ARAGÓN**

10 viviendas unifamiliares y piscina en San Juan de Alicante

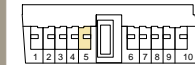

VIVIENDA **05**

NOTA: Plano sin valor contractual. La propiedad se reserva el derecho de modificar distribuciones y superficies graficadas en este plano, por causas facultativas y administrativas

SEPTIEMBRE 2019

PROMUEVE




**Diseña:** Aurianova Arquitectos **Gestiona:** Gesvieco **Promueve:** Galivivienda

**Corona de Aragón: 10 viviendas libres, garajes y piscinas.**

[www.galivivienda.com](http://www.galivivienda.com)


Nota: Todas las imágenes y planos son informativos y de carácter orientativo y no contractual, pudiendo sufrir modificaciones durante la realización del proyecto y la ejecución de la obra por razones técnicas, jurídicas o comerciales. Las superficies son aproximadas.

# CORONA DE ARAGÓN - Sant Joan D'Alacant -

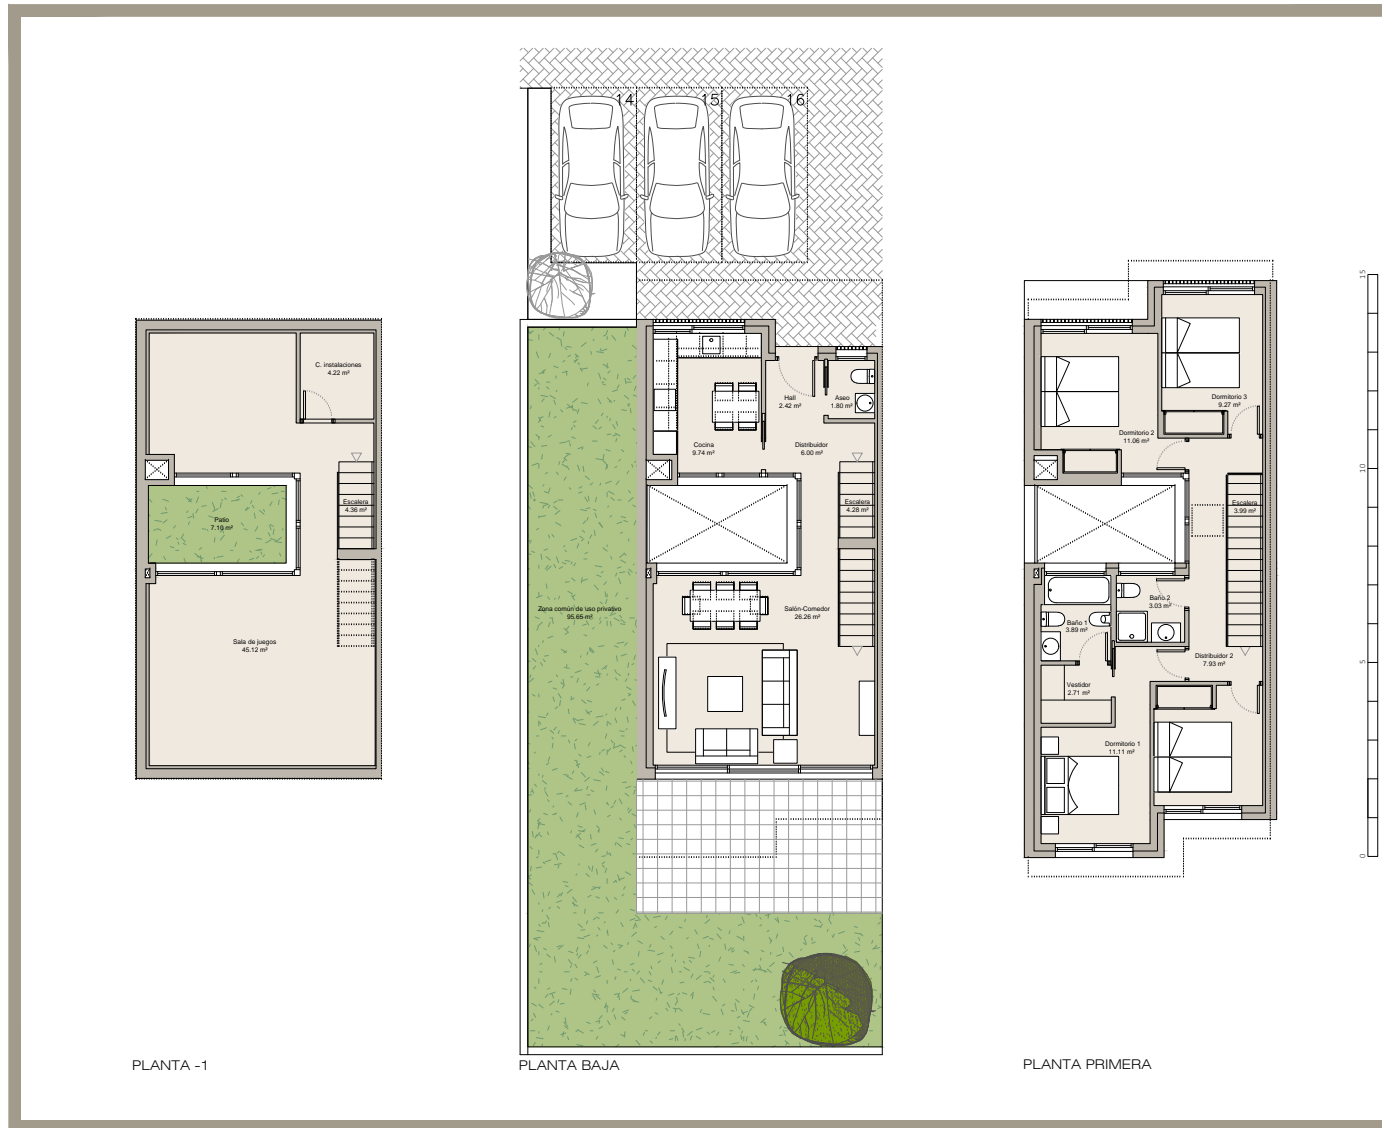

**CORONA DE ARAGÓN**

10 viviendas unifamiliares y piscina en San Juan de Alicante

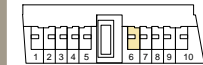

VIVIENDA **06**

NOTA: Plano sin valor contractual. La propiedad se reserva el derecho de modificar distribuciones y superficies graficadas en este plano por causas facultativas y administrativas  
SEPTIEMBRE 2019



**Diseña:** Aurianova Arquitectos **Gestiona:** Gesvieco **Promueve:** Galivivienda  
**Corona de Aragón: 10 viviendas libres, garajes y piscinas.**  
[www.galivivienda.com](http://www.galivivienda.com)


Nota: Todas las imágenes y planos son informativos y de carácter orientativo y no contractual, pudiendo sufrir modificaciones durante la realización del proyecto y la ejecución de la obra por razones técnicas, jurídicas o comerciales. Las superficies son aproximadas.

# CORONA DE ARAGÓN - Sant Joan D'Alacant -



CORONA DE ARAGÓN

10 viviendas unifamiliares y piscina en San Juan de Alicante

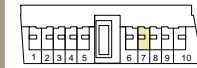

VIVIENDA 07

NOTA: Plano sin valor contractual. La propiedad se reserva el derecho de modificar distribuciones y superficies graficadas en este plano, por causas facultativas y administrativas

SEPTIEMBRE 2019

PROMUEVE



**Diseña:** Aurianova Arquitectos **Gestiona:** Gesvieco **Promueve:** Galivivienda

**Corona de Aragón: 10 viviendas libres, garajes y piscinas.**

[www.galivivienda.com](http://www.galivivienda.com)

Nota: Todas las imágenes y planos son informativos y de carácter orientativo y no contractual, pudiendo sufrir modificaciones durante la realización del proyecto y la ejecución de la obra por razones técnicas, jurídicas o comerciales. Las superficies son aproximadas.

# CORONA DE ARAGÓN - Sant Joan D'Alacant -



CORONA DE ARAGÓN

10 viviendas unifamiliares y piscina en San Juan de Alicante



VIVIENDA 08

NOTA: Plano sin valor contractual. La propiedad se reserva el derecho de modificar distribuciones y superficies grafadas en este plano, por causas facultativas y administrativas

SEPTIEMBRE 2019

PROMUEVE



**Diseña:** Aurianova Arquitectos **Gestiona:** Gesvieco **Promueve:** Galivivienda

**Corona de Aragón: 10 viviendas libres, garajes y piscinas.**

[www.galivivienda.com](http://www.galivivienda.com)


Nota: Todas las imágenes y planos son informativos y de carácter orientativo y no contractual, pudiendo sufrir modificaciones durante la realización del proyecto y la ejecución de la obra por razones técnicas, jurídicas o comerciales. Las superficies son aproximadas.

# CORONA DE ARAGÓN - Sant Joan D'Alacant -



**CORONA DE ARAGÓN**

10 viviendas unifamiliares y piscina en San Juan de Alicante

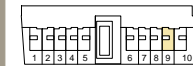

VIVIENDA **09**

NOTA: Plano sin valor contractual. La propiedad se reserva el derecho de modificar distribuciones y superficies gratuitas en este plano, por causas facultativas y administrativas

SEPTIEMBRE 2019

PROMUEVE



**Diseña:** Aurianova Arquitectos **Gestiona:** Gesvieco **Promueve:** Galivivienda

**Corona de Aragón: 10 viviendas libres, garajes y piscinas.**

**www.galivivienda.com**

Nota: Todas las imágenes y planos son informativos y de carácter orientativo y no contractual, pudiendo sufrir modificaciones durante la realización del proyecto y la ejecución de la obra por razones técnicas, jurídicas o comerciales. Las superficies son aproximadas.




# CORONA DE ARAGÓN - Sant Joan D'Alacant -



**CORONA DE ARAGÓN**

10 viviendas unifamiliares  
y piscina en  
San Juan de Alicante

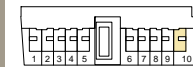

VIVIENDA 10

NOTA: Plano sin valor contractual. La propiedad se reserva el derecho de modificar distribuciones y superficies grafadas en este plano, por causas facultativas y administrativas.

SEPTIEMBRE 2019

PROMUEVE



**Diseña:** Aurianova Arquitectos **Gestiona:** Gesvieco **Promueve:** Galivivienda

**Corona de Aragón: 10 viviendas libres, garajes y piscinas.**

[www.galivivienda.com](http://www.galivivienda.com)

Nota: Todas las imágenes y planos son informativos y de carácter orientativo y no contractual, pudiendo sufrir modificaciones durante la realización del proyecto y la ejecución de la obra por razones técnicas, jurídicas o comerciales. Las superficies son aproximadas.