


426175
4509100

426175
4509025

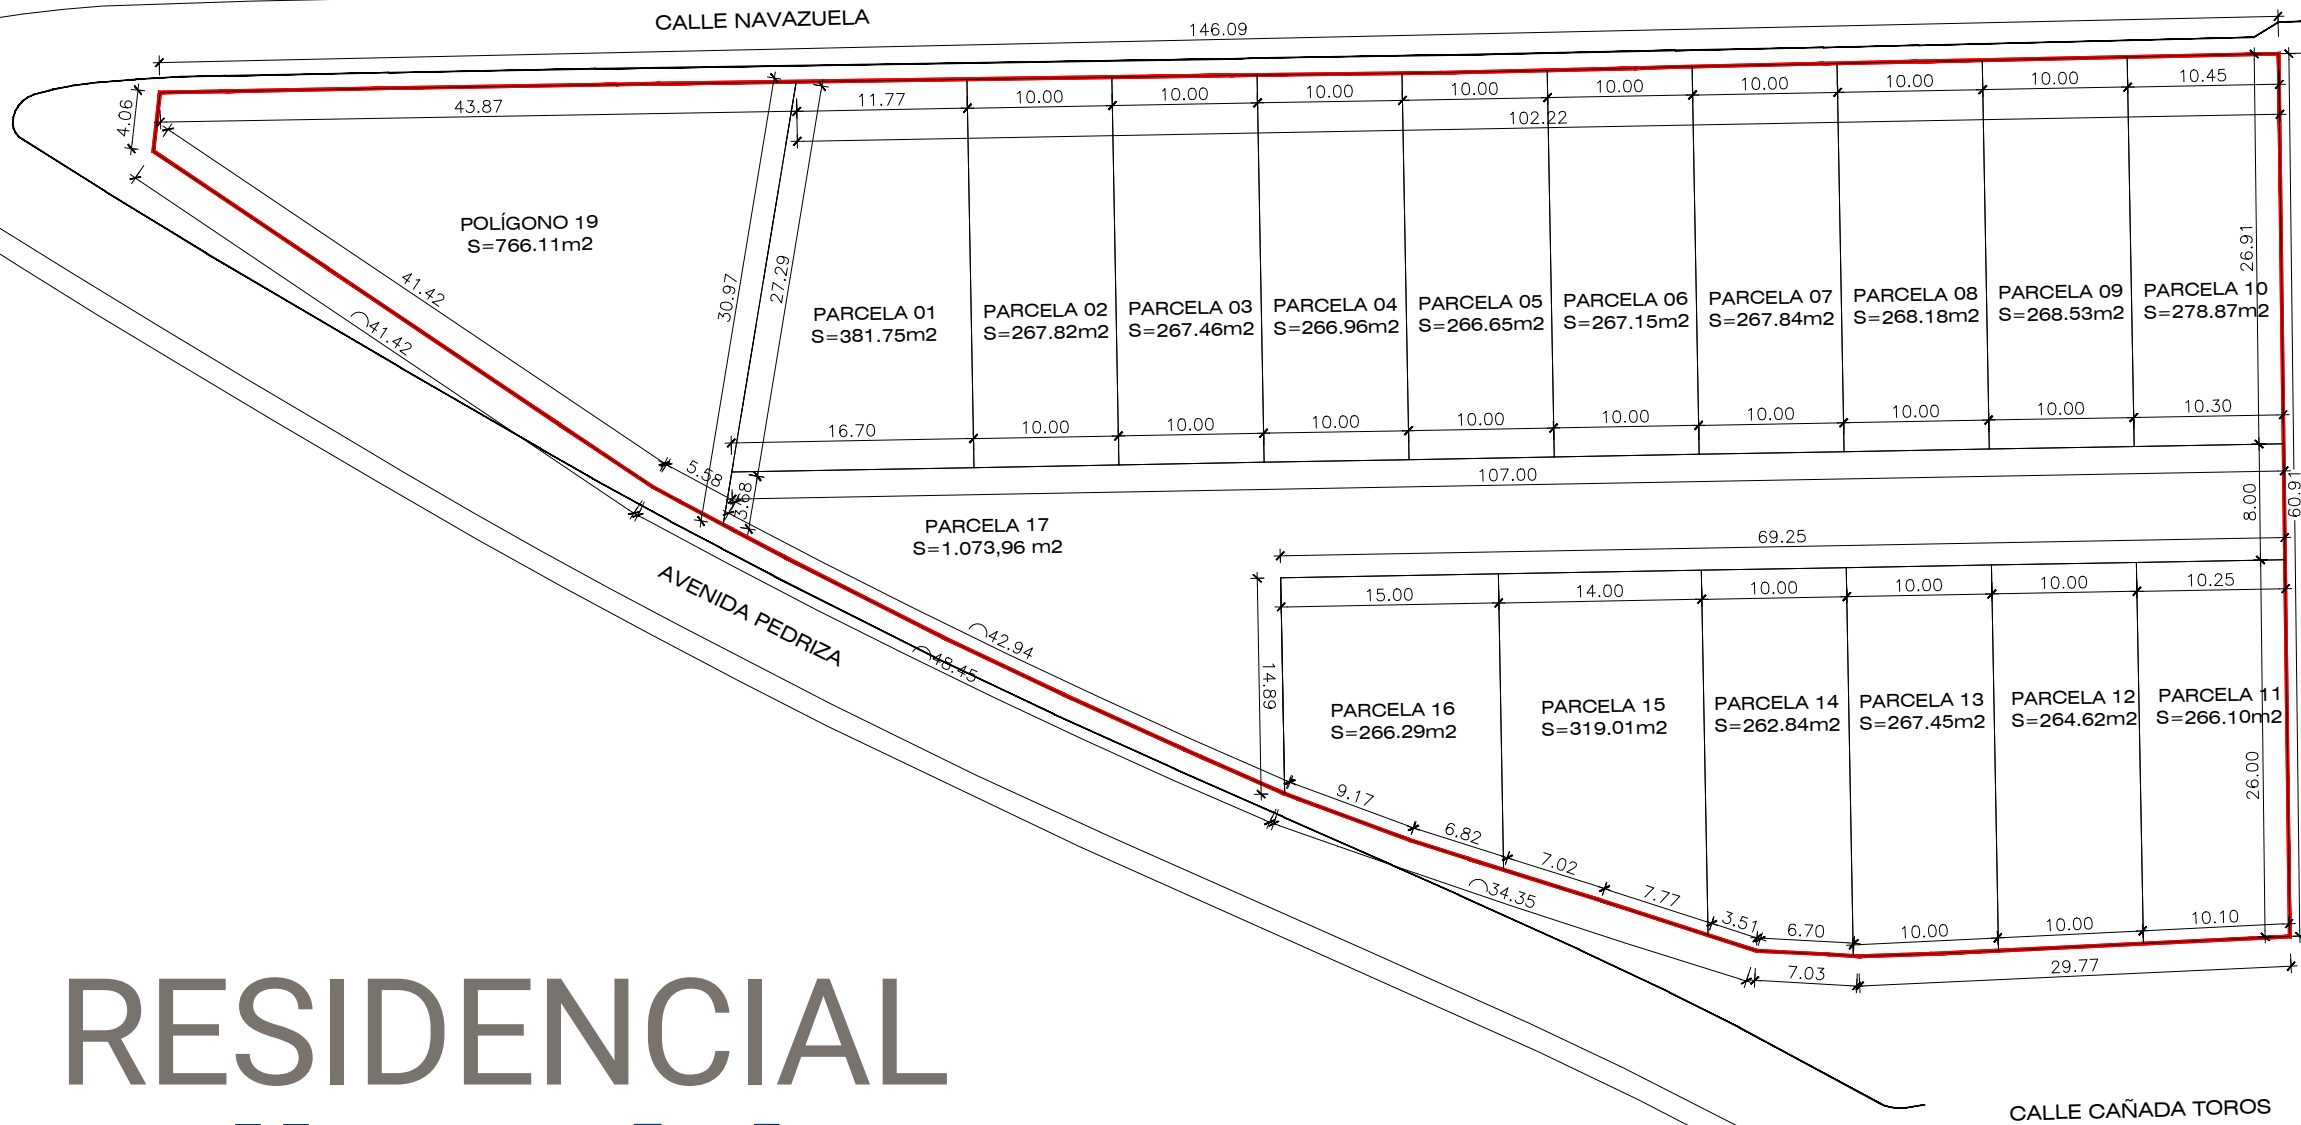

RESIDENCIAL Villa Bárbara

PARCELACIÓN
E: 1/500



NOTA.- Esquemas y medidas a comprobar en obra

Fase **BÁSICO**

Proyecto
**16 VIVIENDAS UNIFAMILIARES
PAREADAS Y ZONAS COMUNES
CON PISCINA**

Situación
**CALLE CAÑADA TOROS Nº 94 Y 96.
MANZANARES EL REAL (MADRID)**

Código proyecto **0337-A-2018**

Plano

**GENERALES
PARCELACIÓN**

Plano nº **G-07**

Formato | Escala | Fecha
A3 | 1/500 | SEPTIEMBRE 2020

0337-PARCELACIÓN

Iniciativa:



GALIVIENDA SOCIEDAD COOPERATIVA



Antonio Maura 13, 1º, Madrid
Francisco Cuesta 2, 5º B, Guadalajara
T. 949 23 15 86 / 91 737 05 85
www.aurianova.es

Arquitecto:
Iván Blanco Fernández

17/09/2020 14:24:08