



# TIPOLOGÍA C

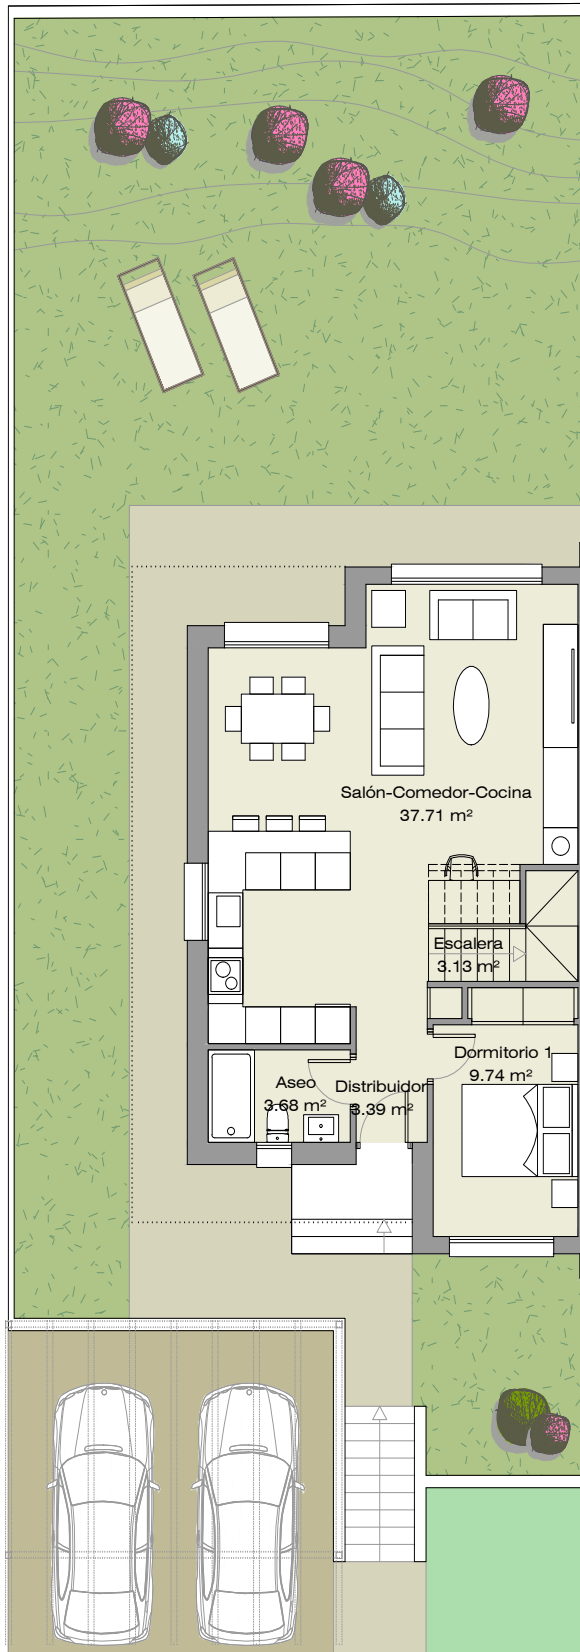


VIVIENDA 07  
 PLANTA BAJA  
 Superficie útil Planta Baja: 57,65 m<sup>2</sup>  
 Superficie construida Planta Baja: 68,95 m<sup>2</sup>

PARCELA 07  
 Superficie Parcela: 267,84 m<sup>2</sup>

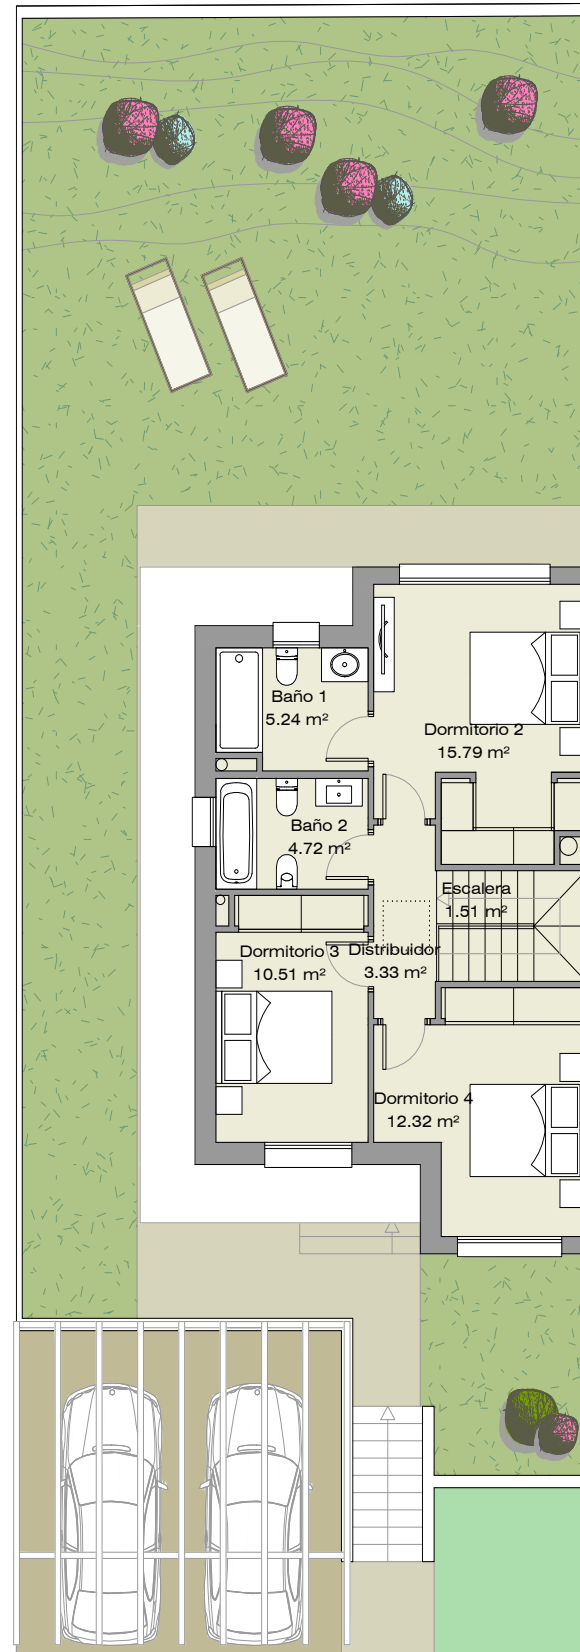

VIVIENDA 07  
 PLANTA PRIMERA  
 Superficie útil Planta Primera: 53,42 m<sup>2</sup>  
 Superficie construida Planta Primera: 68,95 m<sup>2</sup>

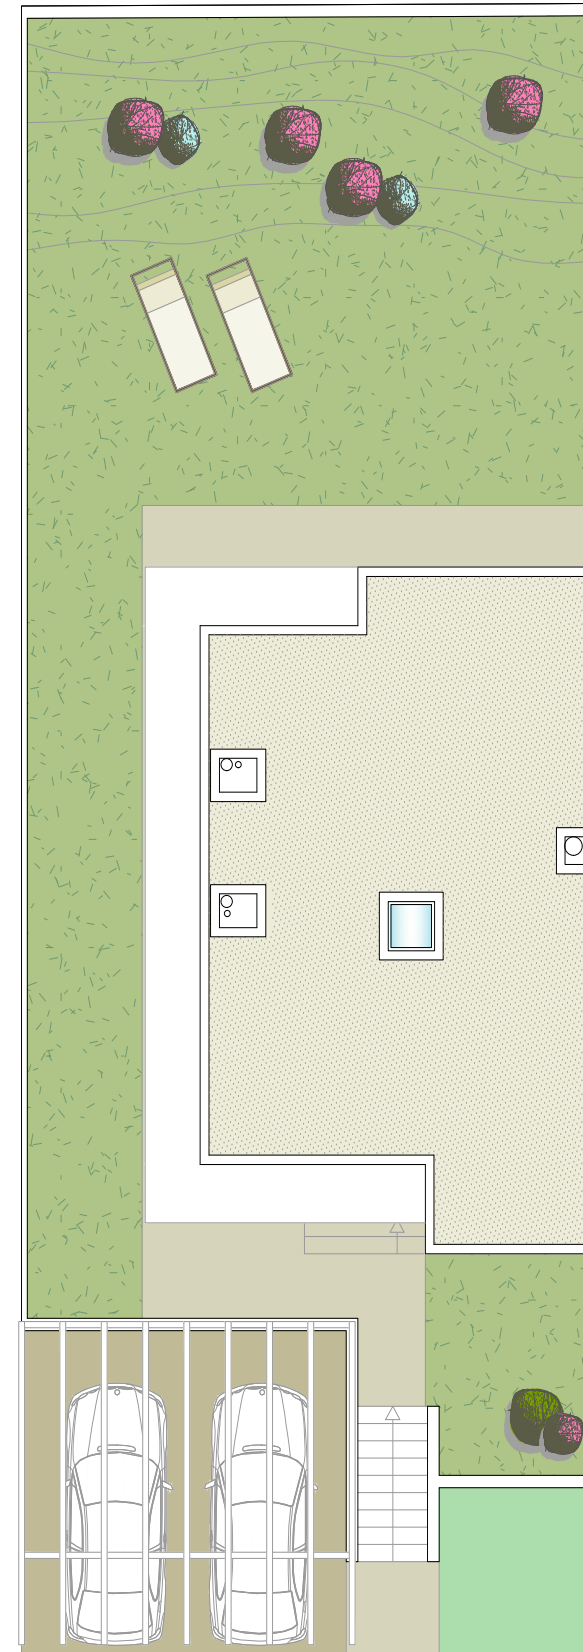


VIVIENDA 07  
 PLANTA CUBIERTA

CUADRO RESUMEN DE SUPERFICIES		
VIVIENDA TIPO ( 0 )		
P. PRIMERA	SUP. (m <sup>2</sup> )	
	UTIL	CONST.
Estancia	3,30	
Baño 2	4,70	
Dormitorio 2	10,70	
Baño 1	5,24	68,95
Dormitorio 3	10,51	
Dormitorio 4	12,32	
Escalera	1,51	
<b>Total P. Primera</b>	<b>53,42</b>	<b>68,95</b>

P. BAJA		
	SUP. (m <sup>2</sup> )	
	UTIL	CONST.
Estancia	3,30	
Aseo	3,68	
Salón - Comedor - Cocina	37,71	68,95
Dormitorio 1	9,74	
Escalera	3,13	
<b>Total P. Baja</b>	<b>57,65</b>	<b>68,95</b>

VIVIENDA		
	SUP. (m <sup>2</sup> )	
	UTIL	CONST.
Plantas		
Primera	53,42	68,95
Baja	57,65	68,95
<b>Total Vivienda</b>	<b>111,07</b>	<b>137,90</b>

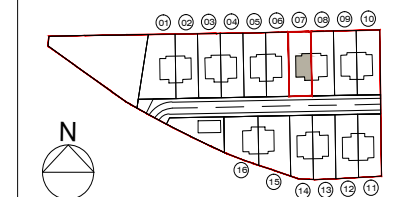

NOTA: Plano sin valor contractual. La propiedad se reserva el derecho de modificar distribuciones y superficies grafadas en este plano, por causas facultativas y administrativas

Fase ANTEPROYECTO MODIFICADO

Proyecto  
 16 VIVIENDAS UNIFAMILIARES  
 PAREADAS Y ZONAS COMUNES  
 CON PISCINA

Situación  
 CALLE CAÑADA TOROS Nº 94 Y 96.  
 MANZANARES EL REAL (MADRID)

Código proyecto 0337-A-2018

Plano

FICHAS COMERCIALES  
 PARCELA 07 - VIVIENDA 07 (TIPO C)

Plano nº **F-07**

Formato | Escala | Fecha  
 A3 | 1/125 | NOVIEMBRE 2020

0337-FICHAS COMERCIALES



Antonio Maura 13, 1º, Madrid  
 Francisco Cuesta 2, 5º B, Guadalajara  
 T. 949 23 15 86 / 91 737 05 85  
 www.aurianova.es

Arquitecto:  
 Iván Blanco Fernández

