



TIPOLOGÍA S

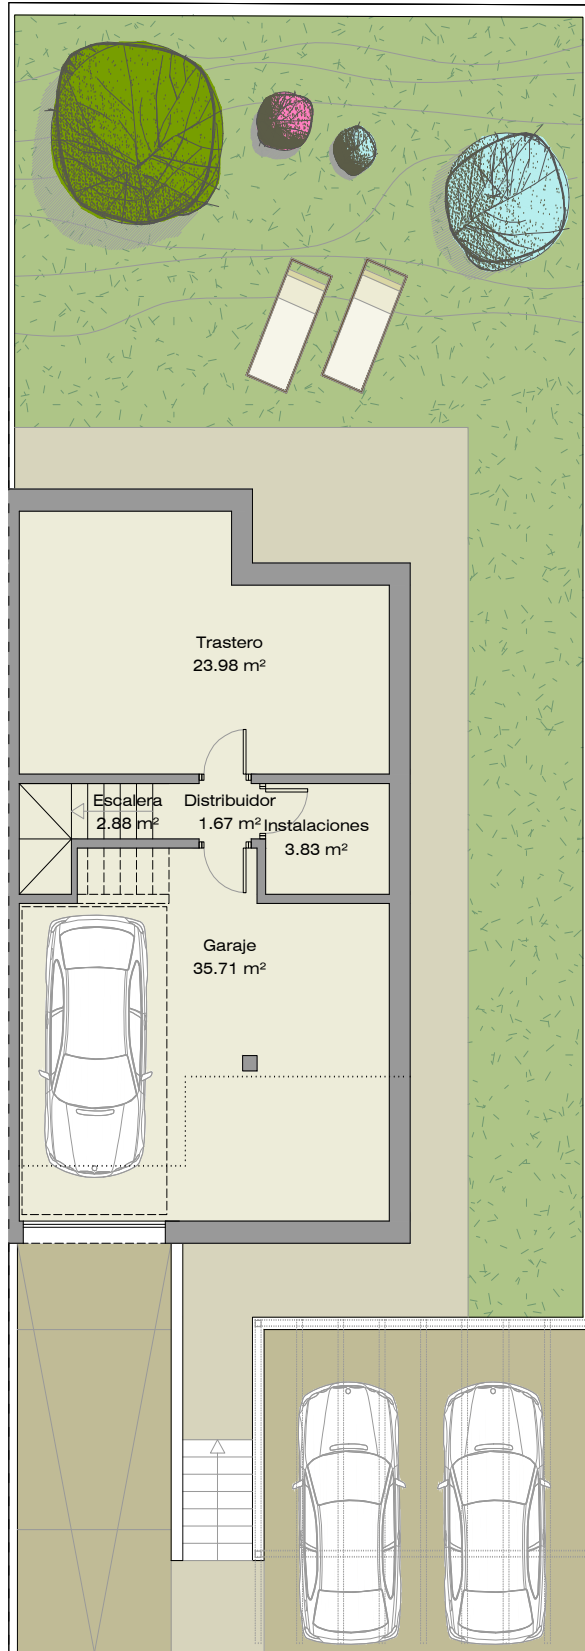


VIVIENDA 02
PLANTA SÓTANO
Superficie útil Planta Sótano: 68,07 m²
Superficie construida Planta Sótano: 81,51 m²

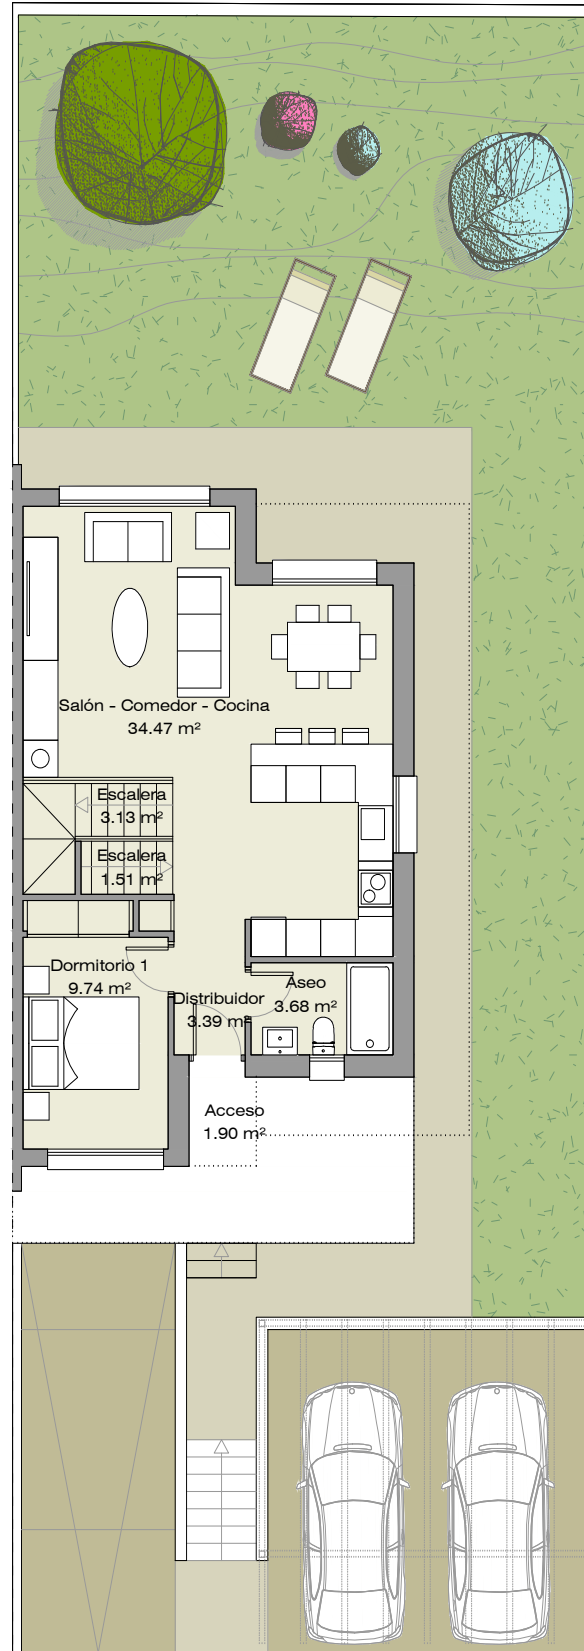


VIVIENDA 02
PLANTA BAJA
Superficie útil Planta Baja: 57,82 m²
Superficie construida Planta Baja: 69,13 m²

PARCELA 02
Superficie Parcela: 267.82 m²

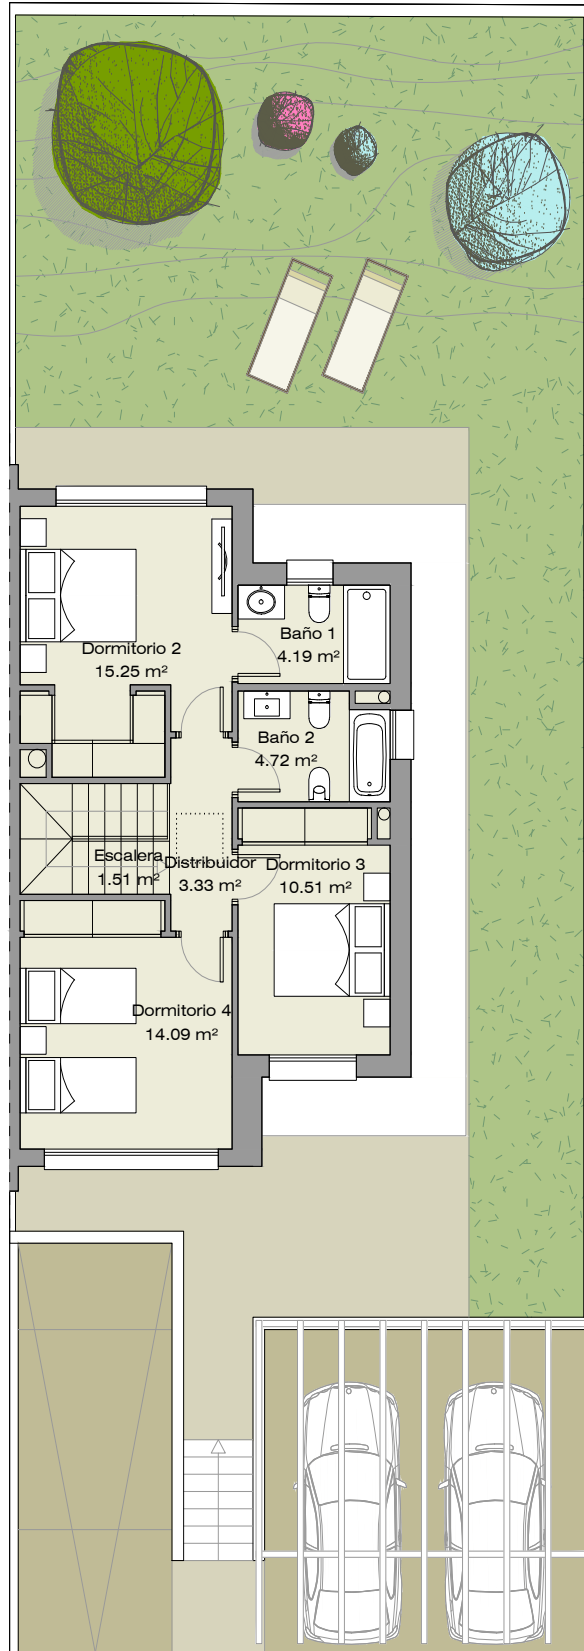


VIVIENDA 02
PLANTA PRIMERA
Superficie útil Planta Primera: 53,60 m²
Superficie construida Planta Primera: 69,13 m²

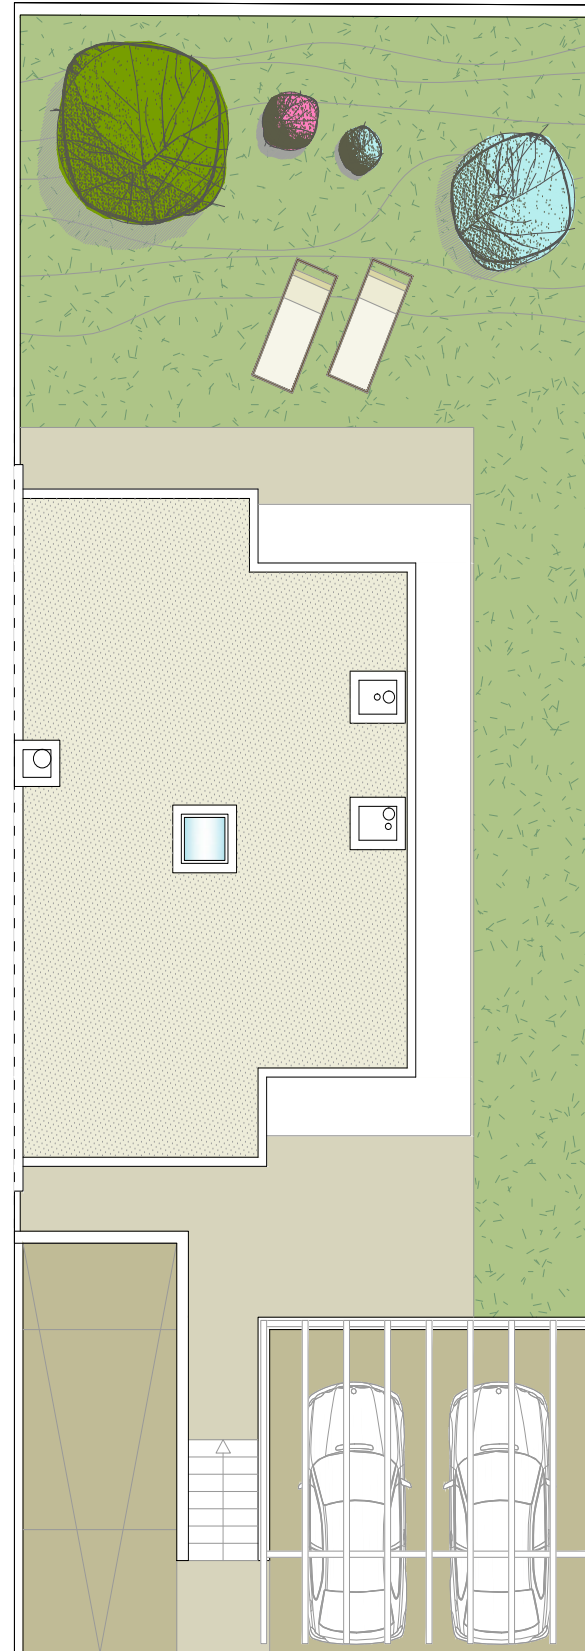

VIVIENDA 02
PLANTA CUBIERTA

CUADRO RESUMEN DE SUPERFICIES		
VIVIENDA TIPO (S)		
P. PRIMERA	SUP. (m ²)	
	UTIL	CONST.
Distribuidor	3,33	
Baño 2	4,72	
Dormitorio 2	15,25	
Baño 1	4,19	89,13
Dormitorio 3	10,51	
Dormitorio 4	14,09	
Escalera	1,51	
Total P. Primera	53,60	69,13
P. BAJA	SUP. (m ²)	
	UTIL	CONST.
Acceso	1,90	
Distribuidor	3,39	
Aseo	3,68	
Baño - Comedor - Cocina	34,47	89,13
Cocina		
Dormitorio 1	9,74	
Escalera	4,64	
Total P. Baja	57,82	69,13
P. SÓTANO	SUP. (m ²)	
	UTIL	CONST.
Distribuidor	1,67	
Instalaciones	3,83	
Garaje	35,71	81,51
Trastero	23,98	
Escalera	2,88	
Total P. Sótano	68,07	81,51
VIVIENDA	SUP. (m ²)	
	UTIL	CONST.
Primera	53,60	69,13
Baja	57,82	69,13
Sótano	68,07	81,51
Total Vivienda	179,49	219,77

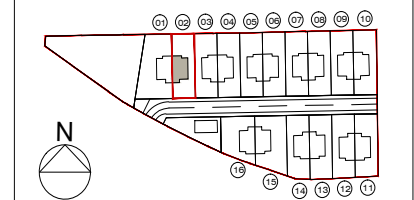

NOTA: Plano sin valor contractual. La propiedad se reserva el derecho de modificar distribuciones y superficies graficadas en este plano, por causas facultativas y administrativas

Fase ANTEPROYECTO MODIFICADO

Proyecto
16 VIVIENDAS UNIFAMILIARES
PAREADAS Y ZONAS COMUNES
CON PISCINA

Situación
CALLE CAÑADA TOROS Nº 94 Y 96.
MANZANARES EL REAL (MADRID)

Código proyecto 0337-A-2018

Plano

FICHAS COMERCIALES
PARCELA 02 - VIVIENDA 02 (TIPO S)

Plano nº F-02

Formato | Escala | Fecha
A3 | 1/125 | NOVIEMBRE 2020

0337-FICHAS COMERCIALES



aurianova arquitectos
Antonio Maura 13, 1º, Madrid
Francisco Cuesta 2, 5º B, Guadalajara
T. 949 23 15 86 / 91 737 05 85
www.aurianova.es

Arquitecto:
Iván Blanco Fernández

18/11/2020 14:40:32

