


**RESIDENCIAL
VALDEHENARES**



Sup. Útil Vivienda:	70,06 m ²
Sup. Const. Vivienda:	85,09 m ²
Sup. Terraza:	37,02 m ²

Diciembre 2022

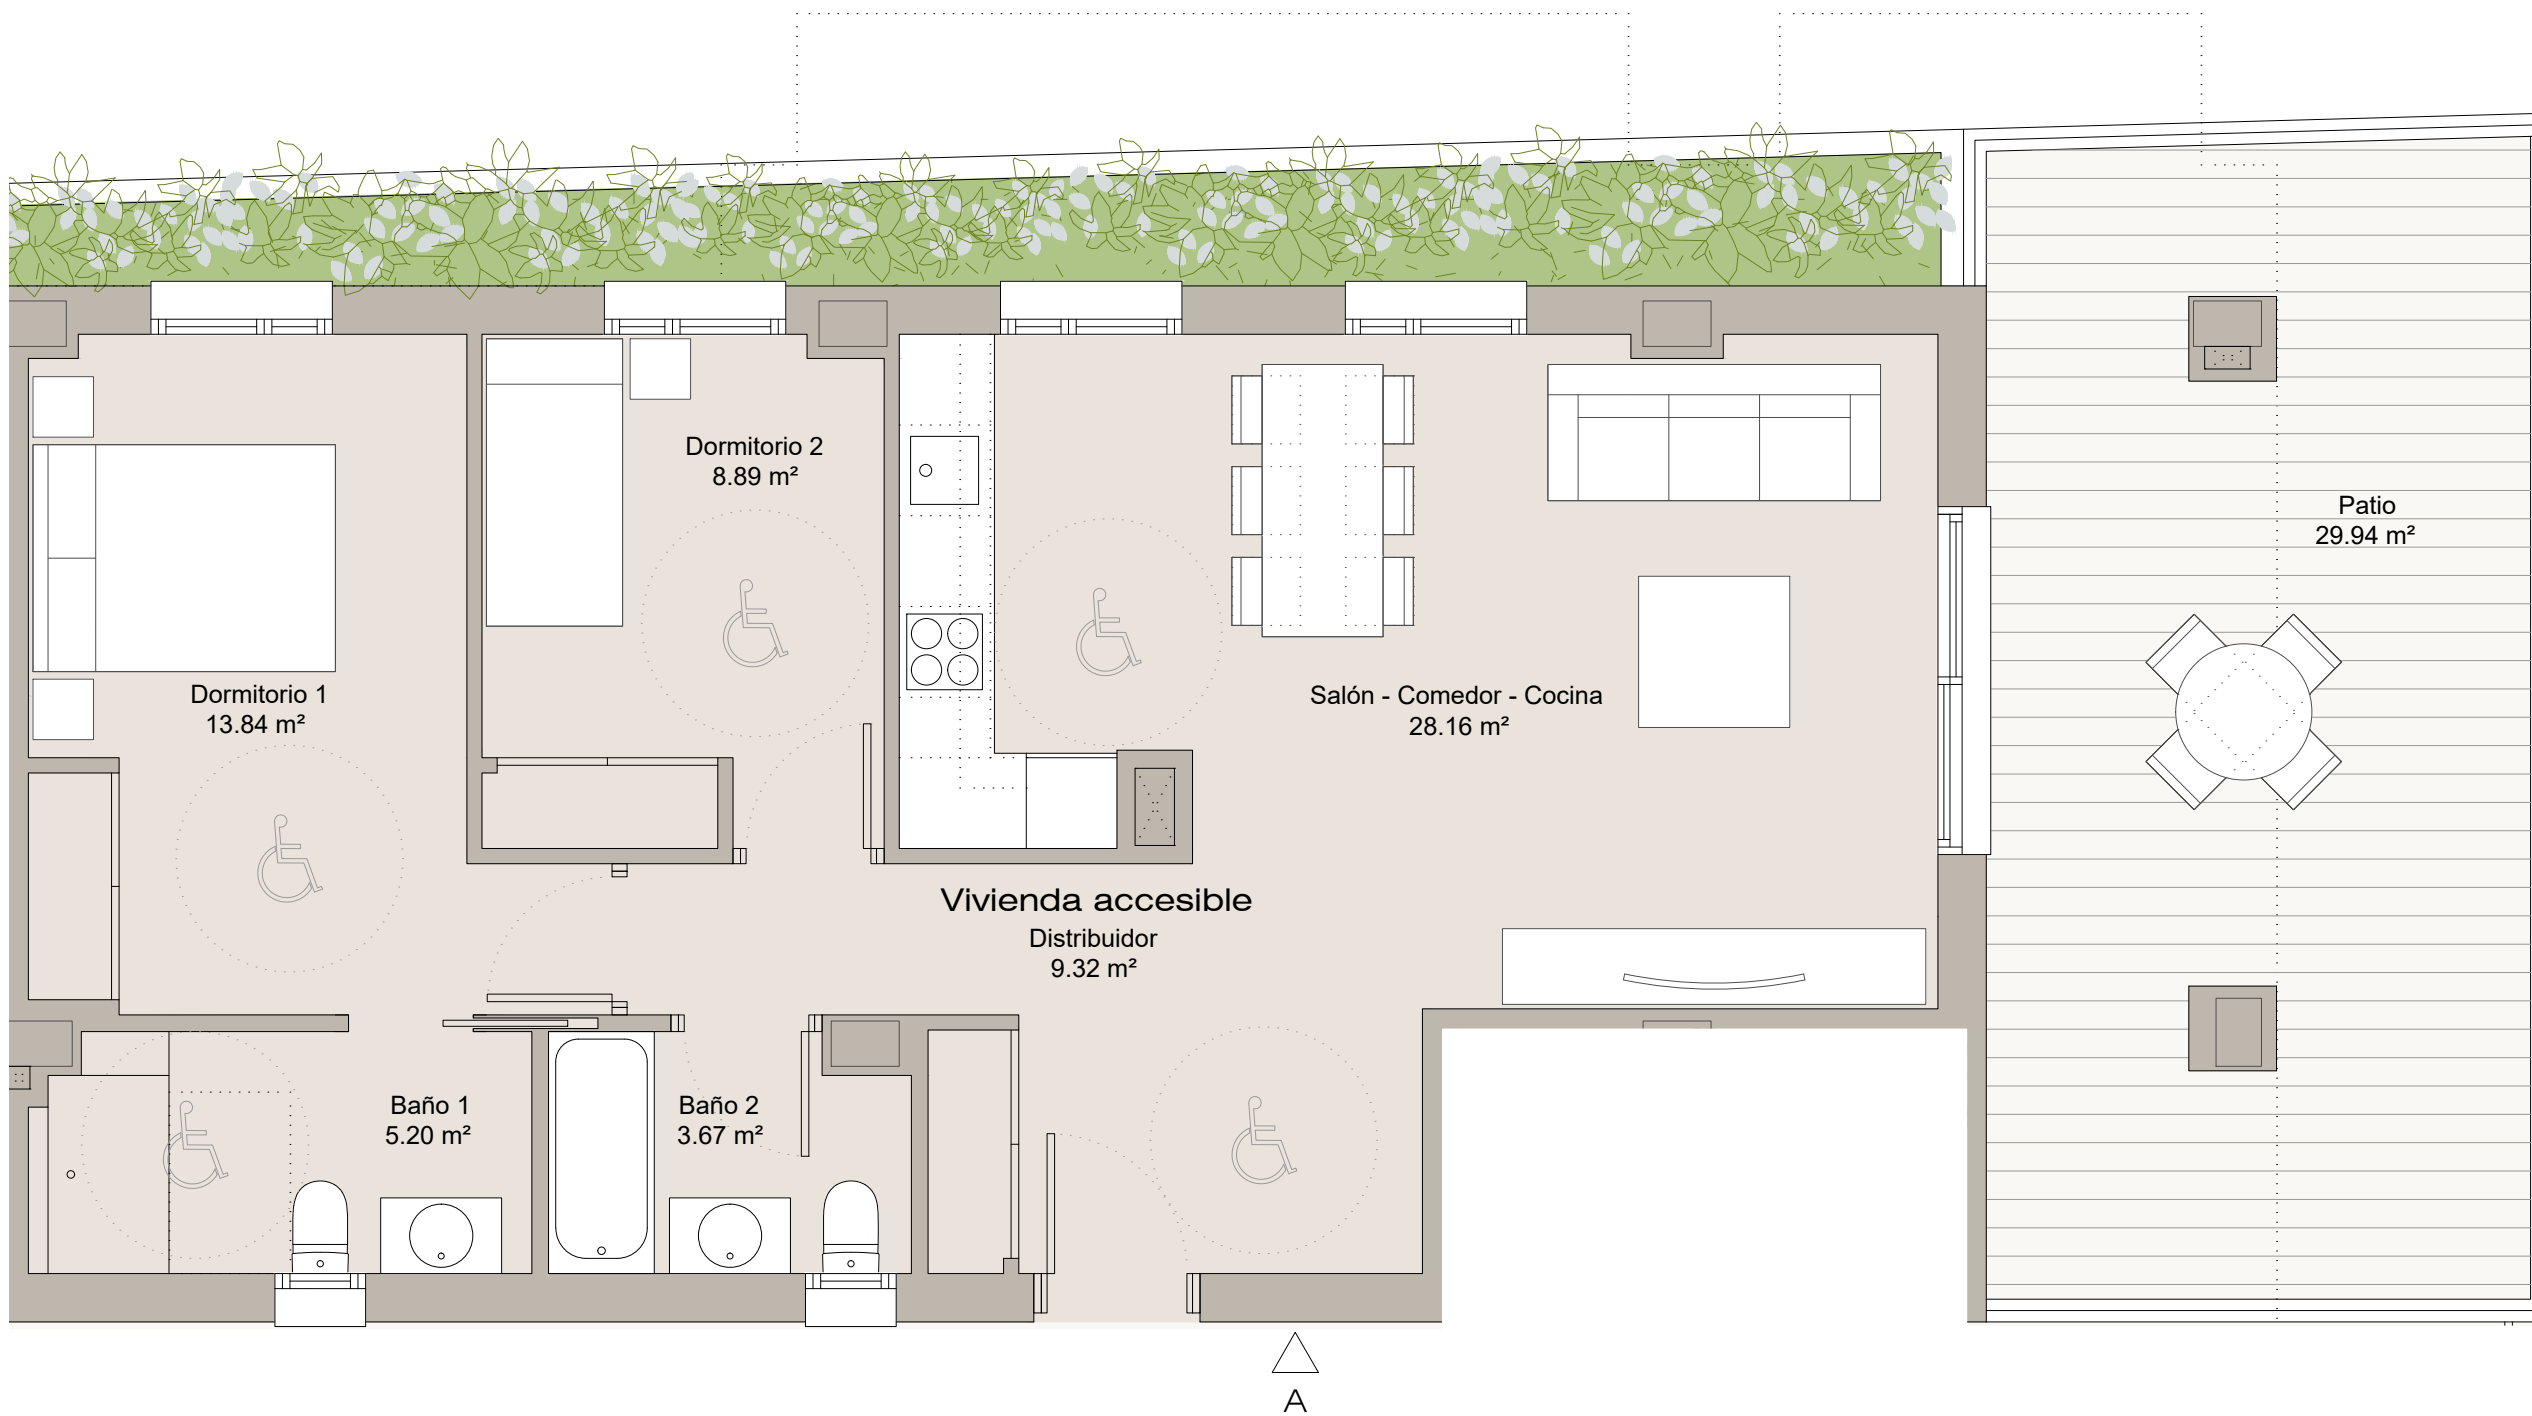

Nota: La presente distribución está supeditada a las posibles variaciones derivadas de la estructura definitiva.