



# Nuevas Villas Blancas II


Planta sótano

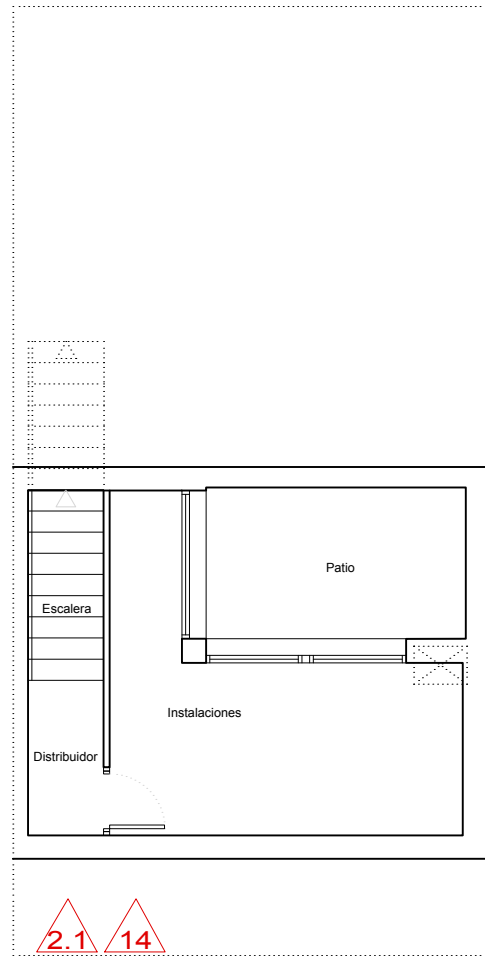



Planta baja

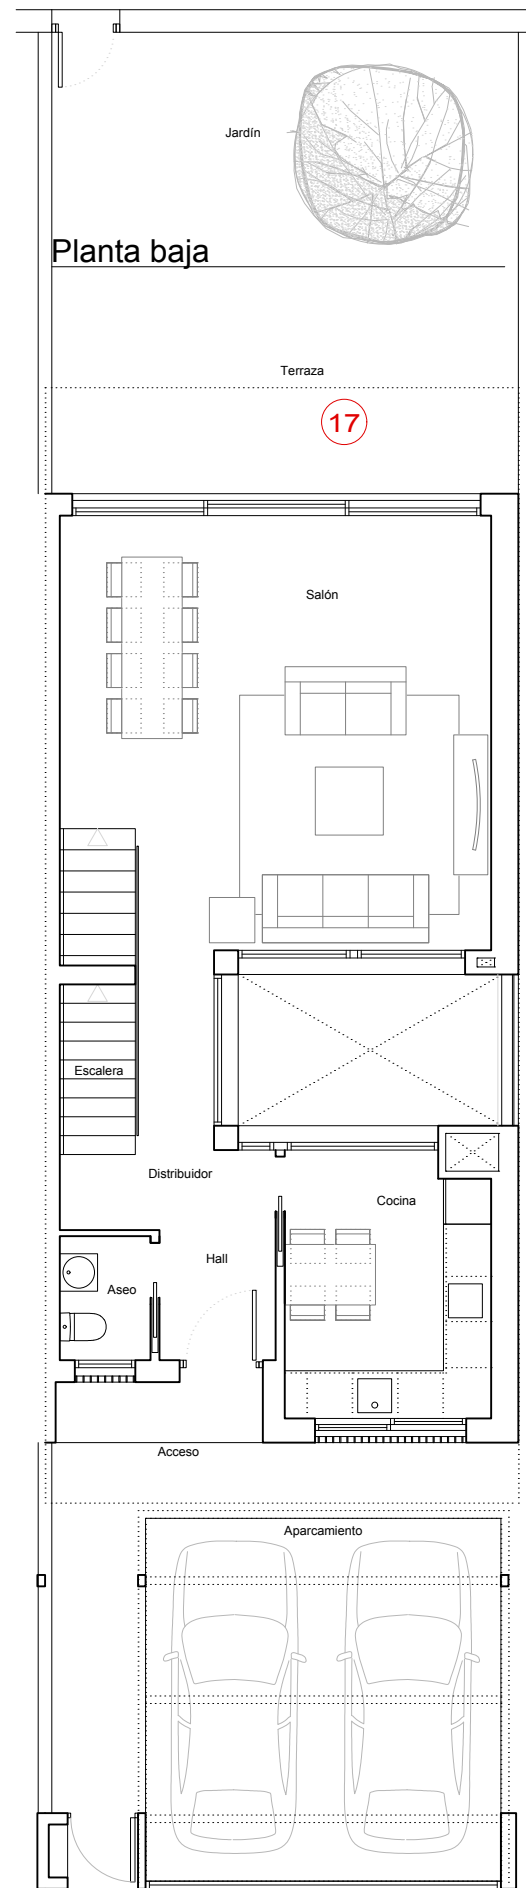

Planta primera

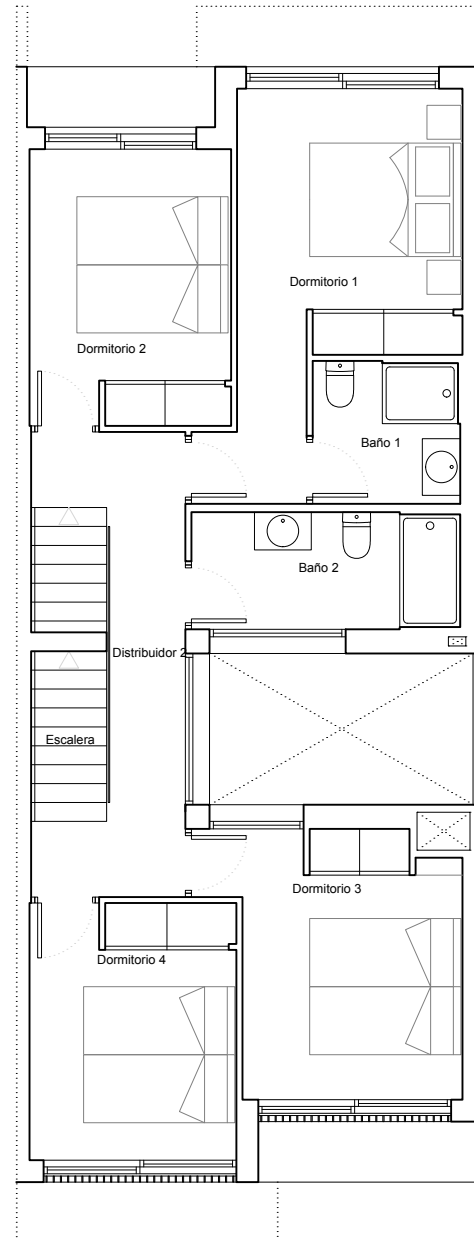

Planta cubierta

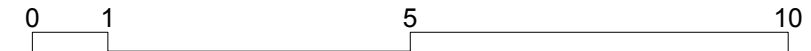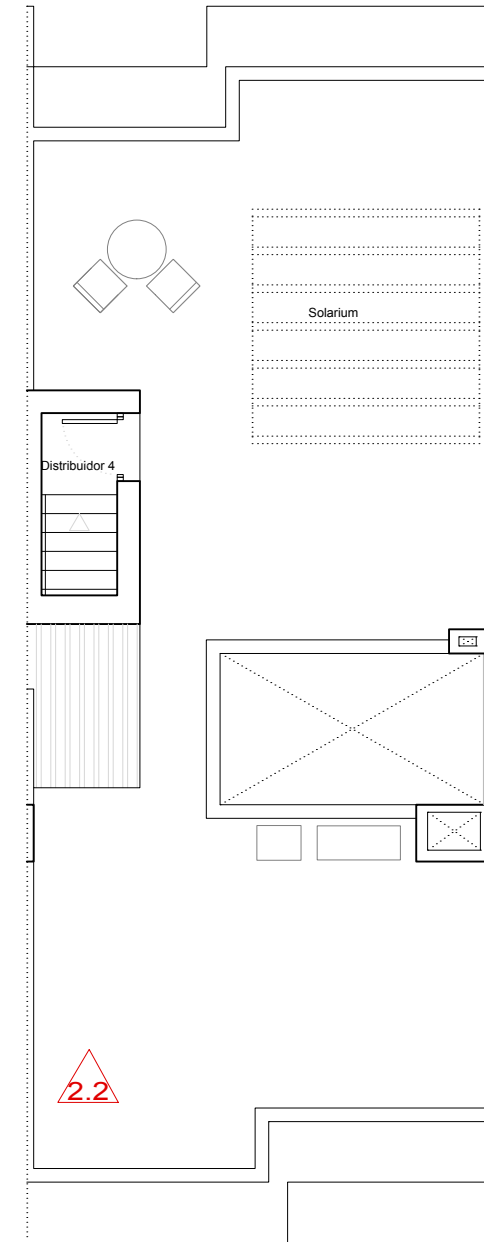

LISTADO PERSONALIZACIONES

- MOTORIZACIÓN**
- 1.01 - motorización lamas con pulsador
  - 1.02 - motorización lamas con mando a distancia
  - 1.03 - motorización estores con pulsador (salón)
  - 1.04 - motorización estores con pulsador (todos)

- PREINSTALACIONES**
- 2.01 - eléctrica y telecomunicaciones en sótano
  - 2.02 - paneles solares

- DISTRIBUCIÓN**
- 3.01 - eliminación tabiquería cocina (todo)
  - 3.02 - eliminación tabiquería cocina (solo el frente)

- 4.00 - tipología 4D**
- 4.01 - tipo 3D - dormitorio 1: 1. (inicial)
  - 4.02 - tipo 3D - dormitorio 1: 2. (doble circulación)
  - 4.03 - tipo 3D - dormitorio 1: 3. (dorm. abierto)
  - 4.04 - tipo 3D - dormitorio 1: 4. (vestidor en U)
- 5.01 - puertas con bisagra oculta (por vivienda)
  - 5.02 - puertas enrasadas
  - 6 - ventana en baño, chalets esquina - T5 y T7
  - 7 - puertas armarios corredera

- solados y alicatados**
- 8 - alicatar cocina
  - 9 - suelo porcelánico en el porche del salón
  - 10.01 - alicatado baño 1 completo (dormitorio)
  - 10.02 - alicatado baño 2 completo (pasillo)
  - 10.03 - alicatado aseo (planta baja)

- sanitarios**
- 11.01 - cambio de ducha por bañera en baño 1
  - 11.02 - cambio de ducha por bañera en baño 2
  - 12.01 - inodoro tipo in wash en baño 1
  - 12.02 - inodoro tipo in wash en los 3 baños
  - 13.01 - mueble de 2 senos (baño 2)
  - 19 - grifo sanitario en todos los baños
  - 20 - quitar bidé en baño 1
  - 21 - instalación bidé en baño 2

- instalaciones**
- 14 - suelo radiante-refrescante en sótano
  - 15.01 - lavadora (baño 2 - tipo salón grande)
  - 15.02 - lavadora (baño 2 - no colocar armario)
  - 16 - enchufe para toallero en baños p1
  - 17 - porche. Añadir toma de rtv y otro enchufe
  - 18 - duplicar enchufes en baños

Parcela p-01

