
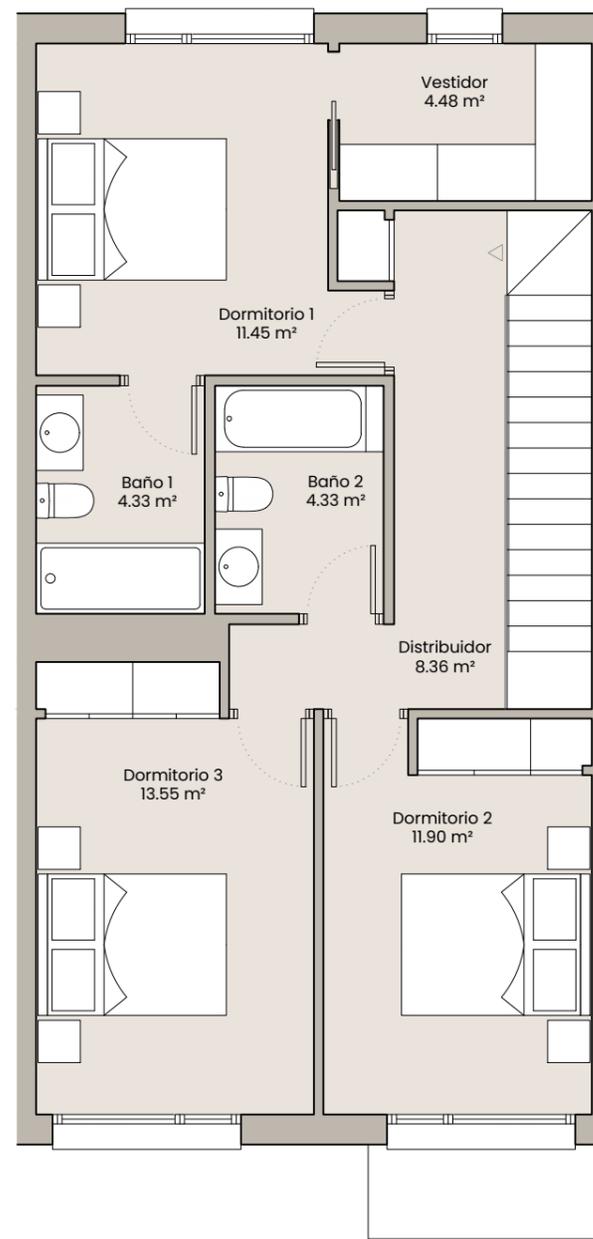


Distribución opcional con sobrecoste

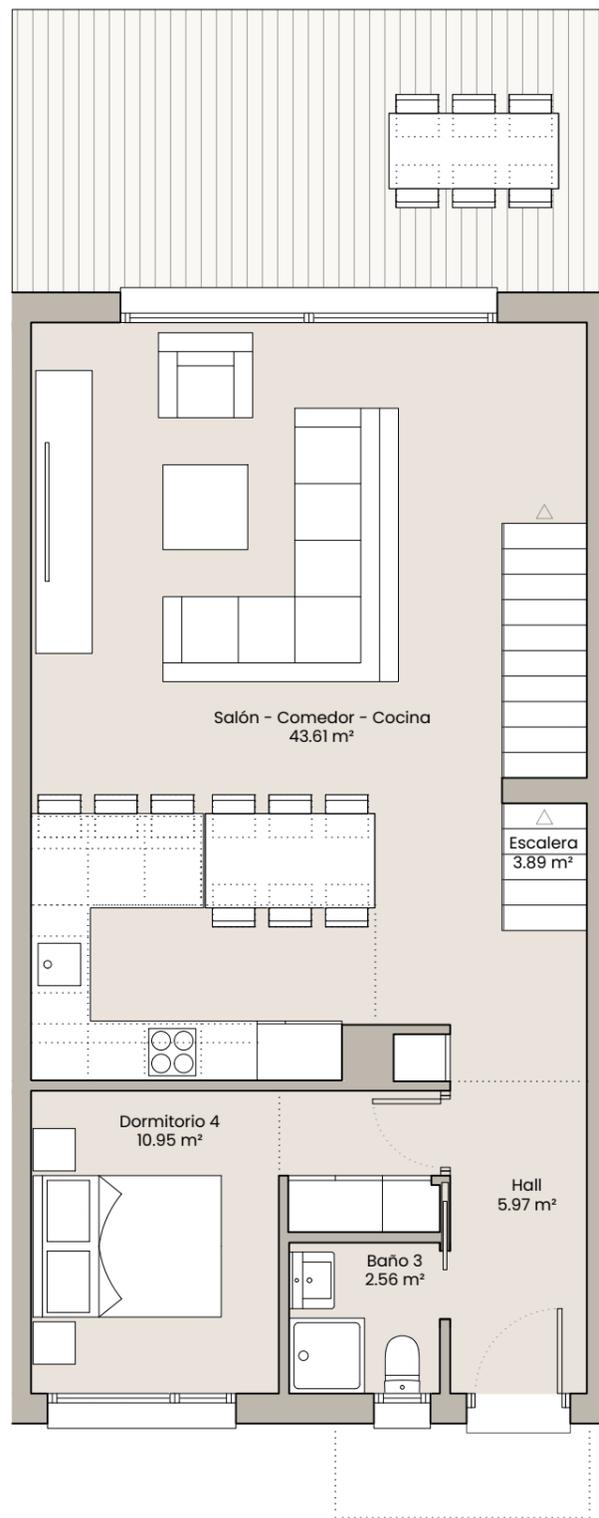

**VIVIENDA TIPO VT04 (PS+PB+P1ª)**

**PLANTA SÓTANO**

Superficie Construida: 74.09m<sup>2</sup>

Superficie Útil: 65,05m<sup>2</sup>

**PLANTA BAJA**

Superficie Construida: 75.60m<sup>2</sup>

Superficie Útil: 66,97m<sup>2</sup>


**PLANTA PRIMERA**

Superficie Construida: 70,84m<sup>2</sup>

Superficie Útil: 58,40m<sup>2</sup>

**SUP. CONSTRUIDA TOTAL VIVIENDA: 220,53m<sup>2</sup>**

**SUP. ÚTIL TOTAL VIVIENDA: 190.42m<sup>2</sup>**

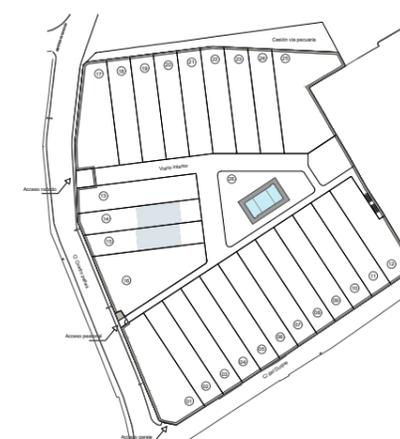

Nota: La presente distribución está supeditada a las posibles variaciones derivadas de la estructura definitiva.

