


Nota: La presente distribución está supeditada a las posibles variaciones derivadas de la estructura definitiva.




Propuesta para Edificio de 60 Viviendas, garaje y trasteros.
 Parque Ofimático - Parcela Z40 (A Coruña)
 Marzo 2023

01 - Situación y Emplazamiento

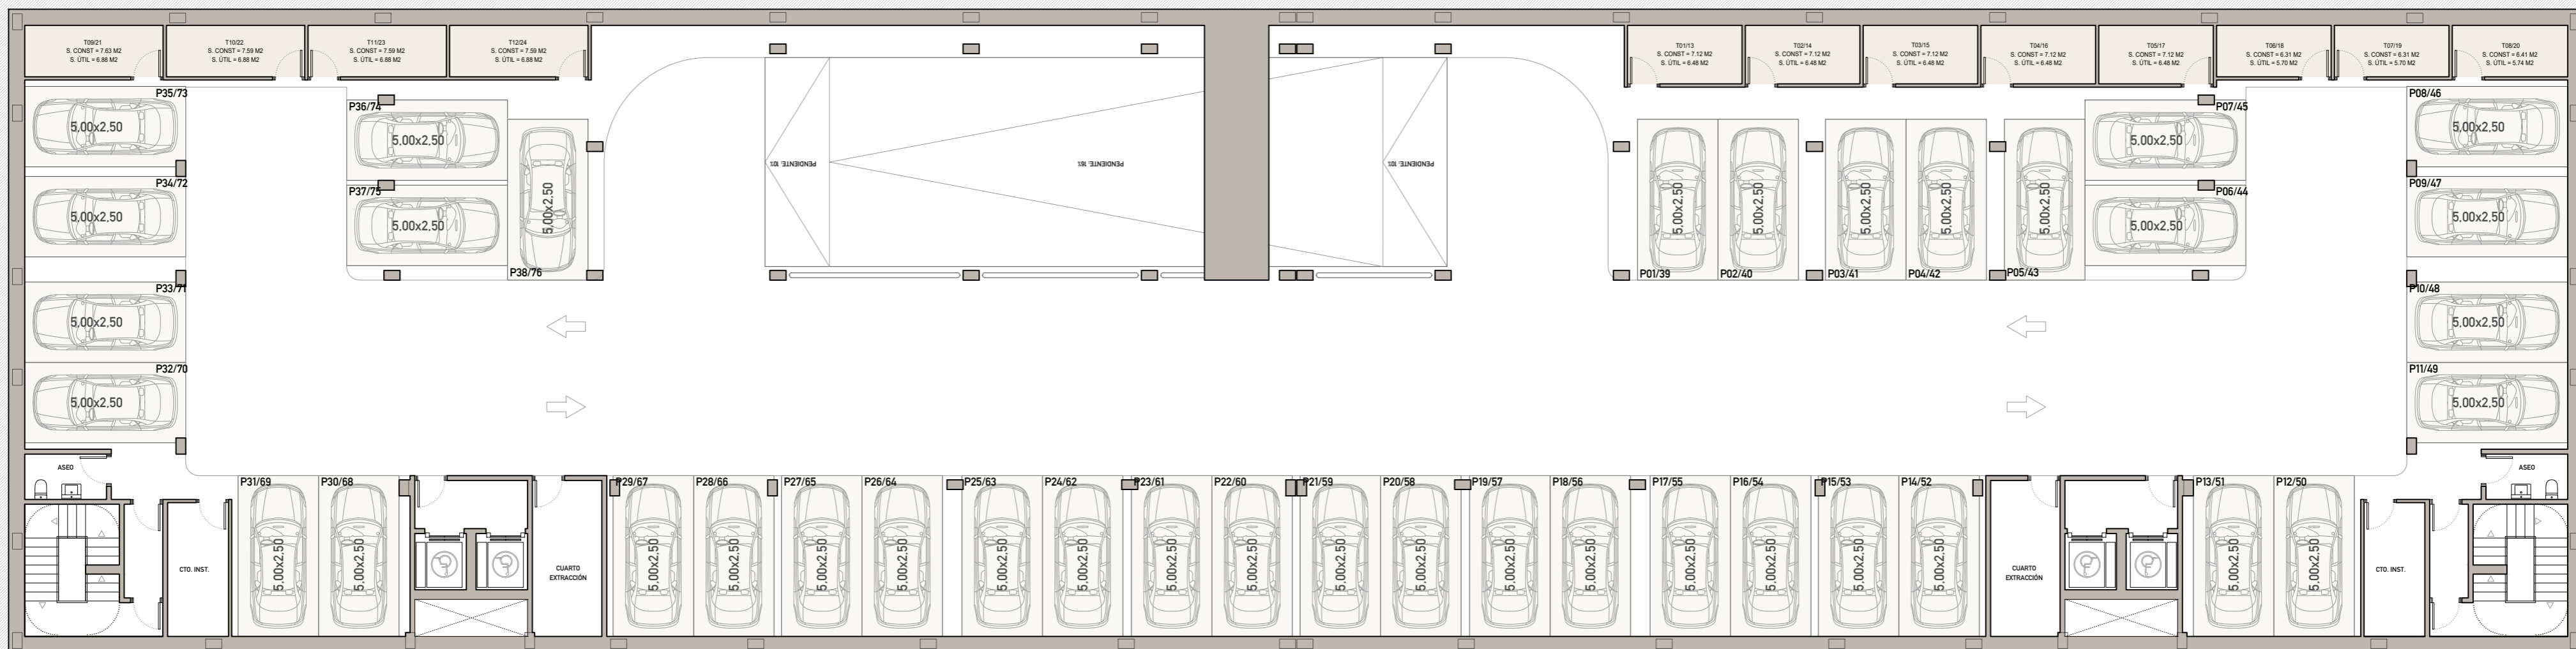

PLANTA SÓTANO -1Y -2. Superficie Construida: 1.600,00m² / Superficie Computable: 0,00m²

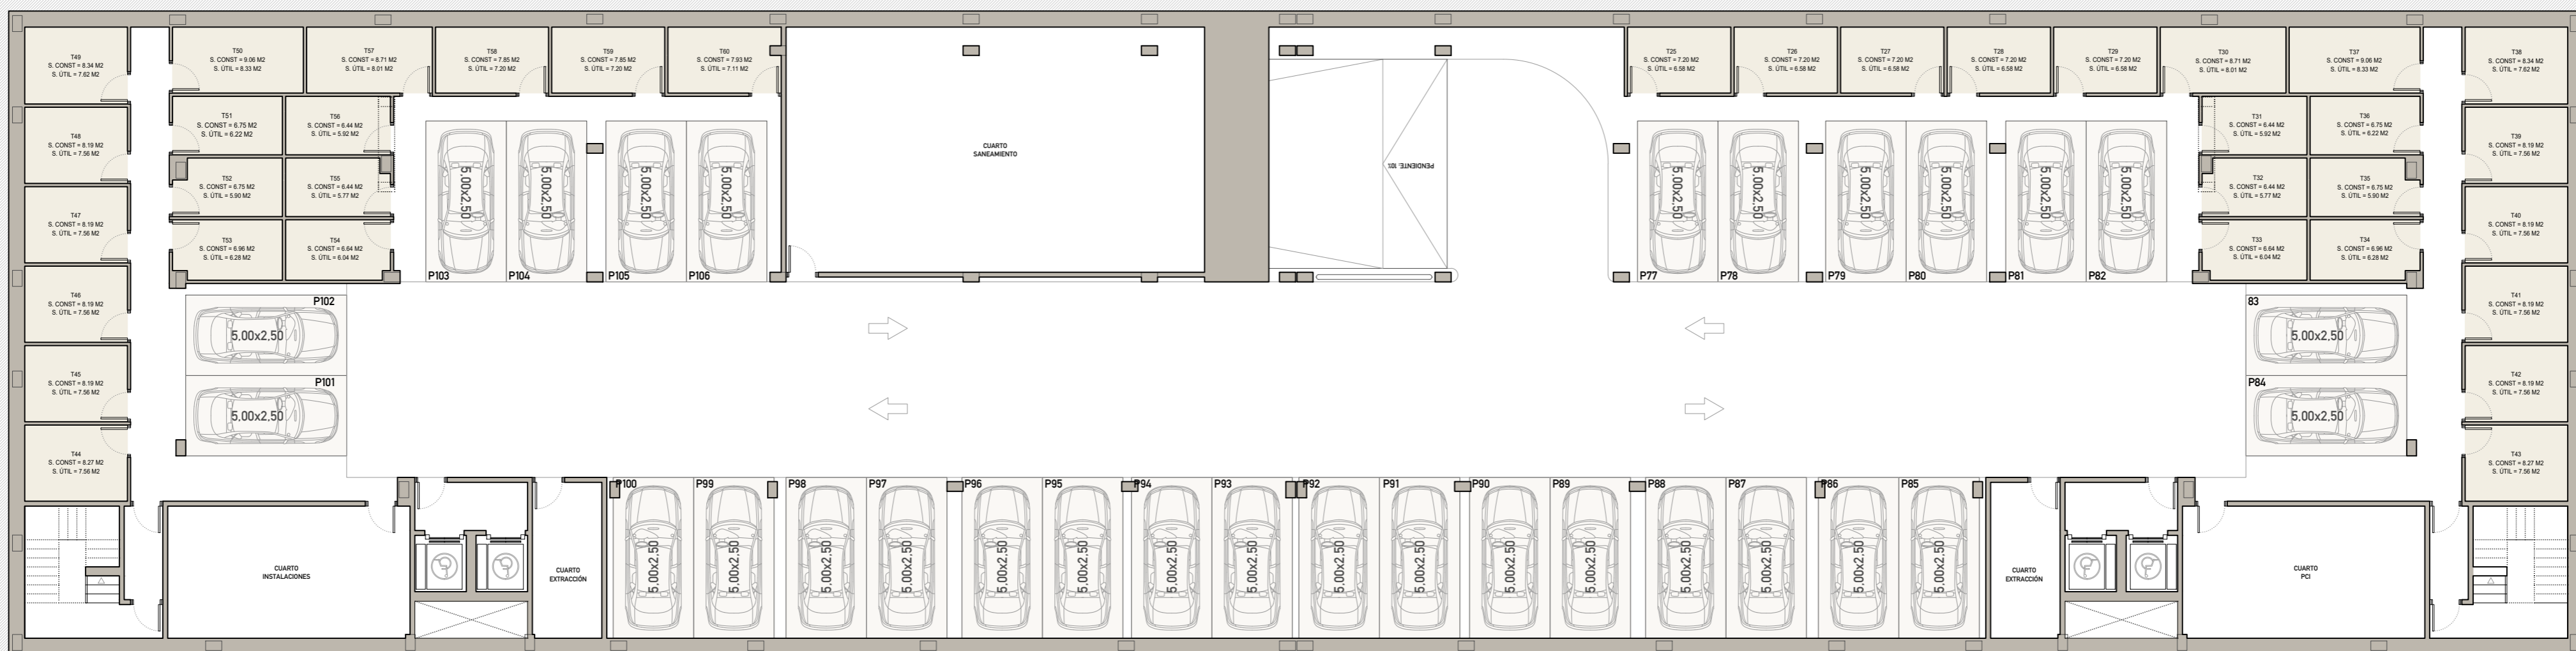


PLANTA SÓTANO -3. Superficie Construida: 1.600,00m² / Superficie Computable: 0,00m²




Nota: La presente distribución está supeditada a las posibles variaciones derivadas de la estructura definitiva.



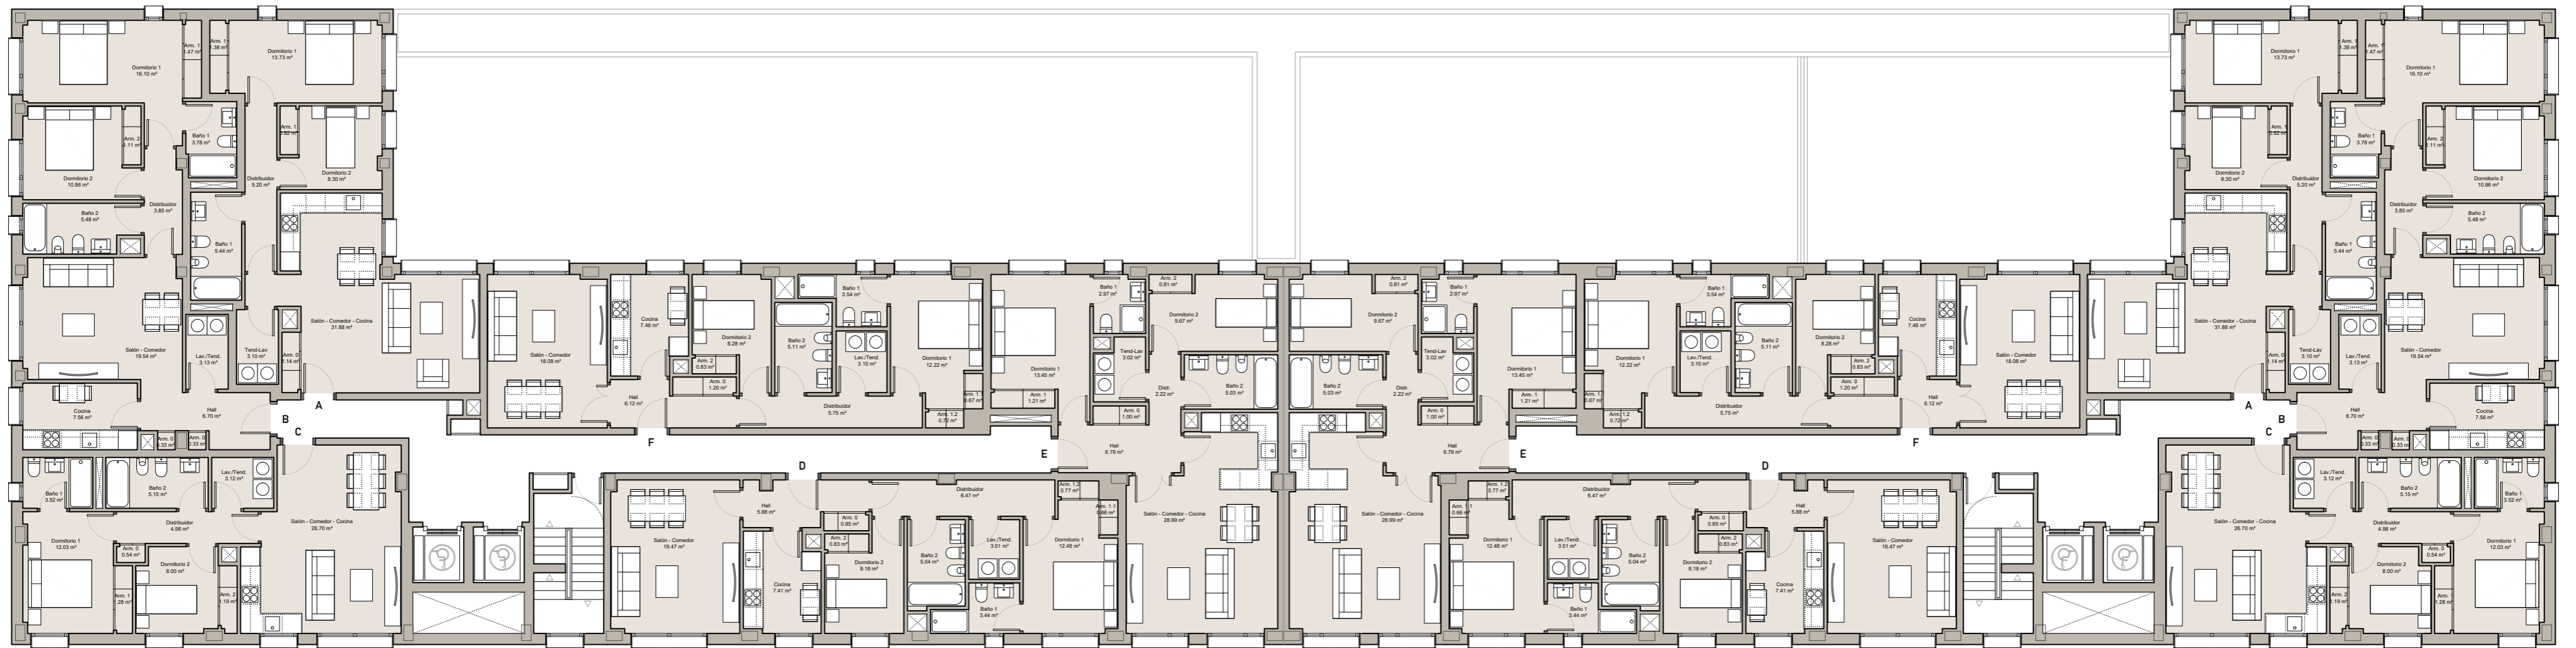


PLANTA TIPO (1ª A 5ª). Superficie Construida: 1.126,83m² / Superficie Computable: 1.126,83m²

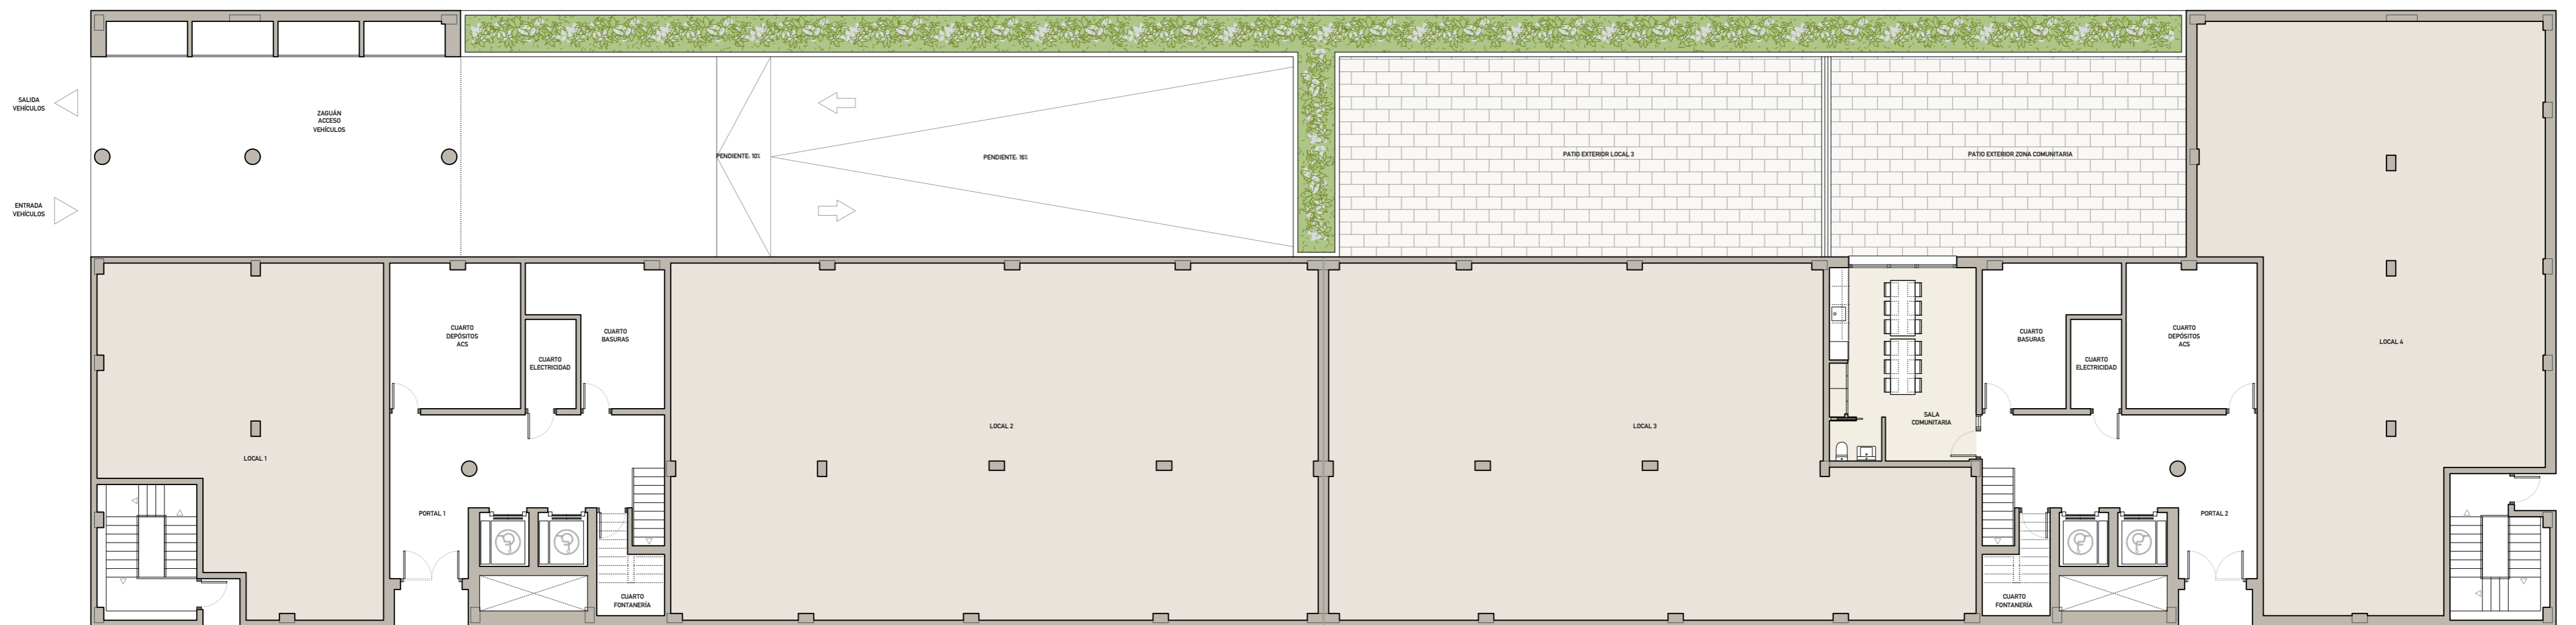



PLANTA BAJA. Superficie Construida: 1.111,67m² / Superficie Computable: 1.111,67m²




Nota: La presente distribución está supeditada a las posibles variaciones derivadas de la estructura definitiva.

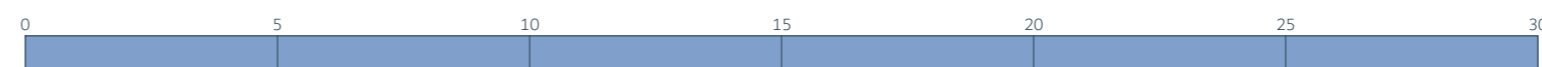

galivienda

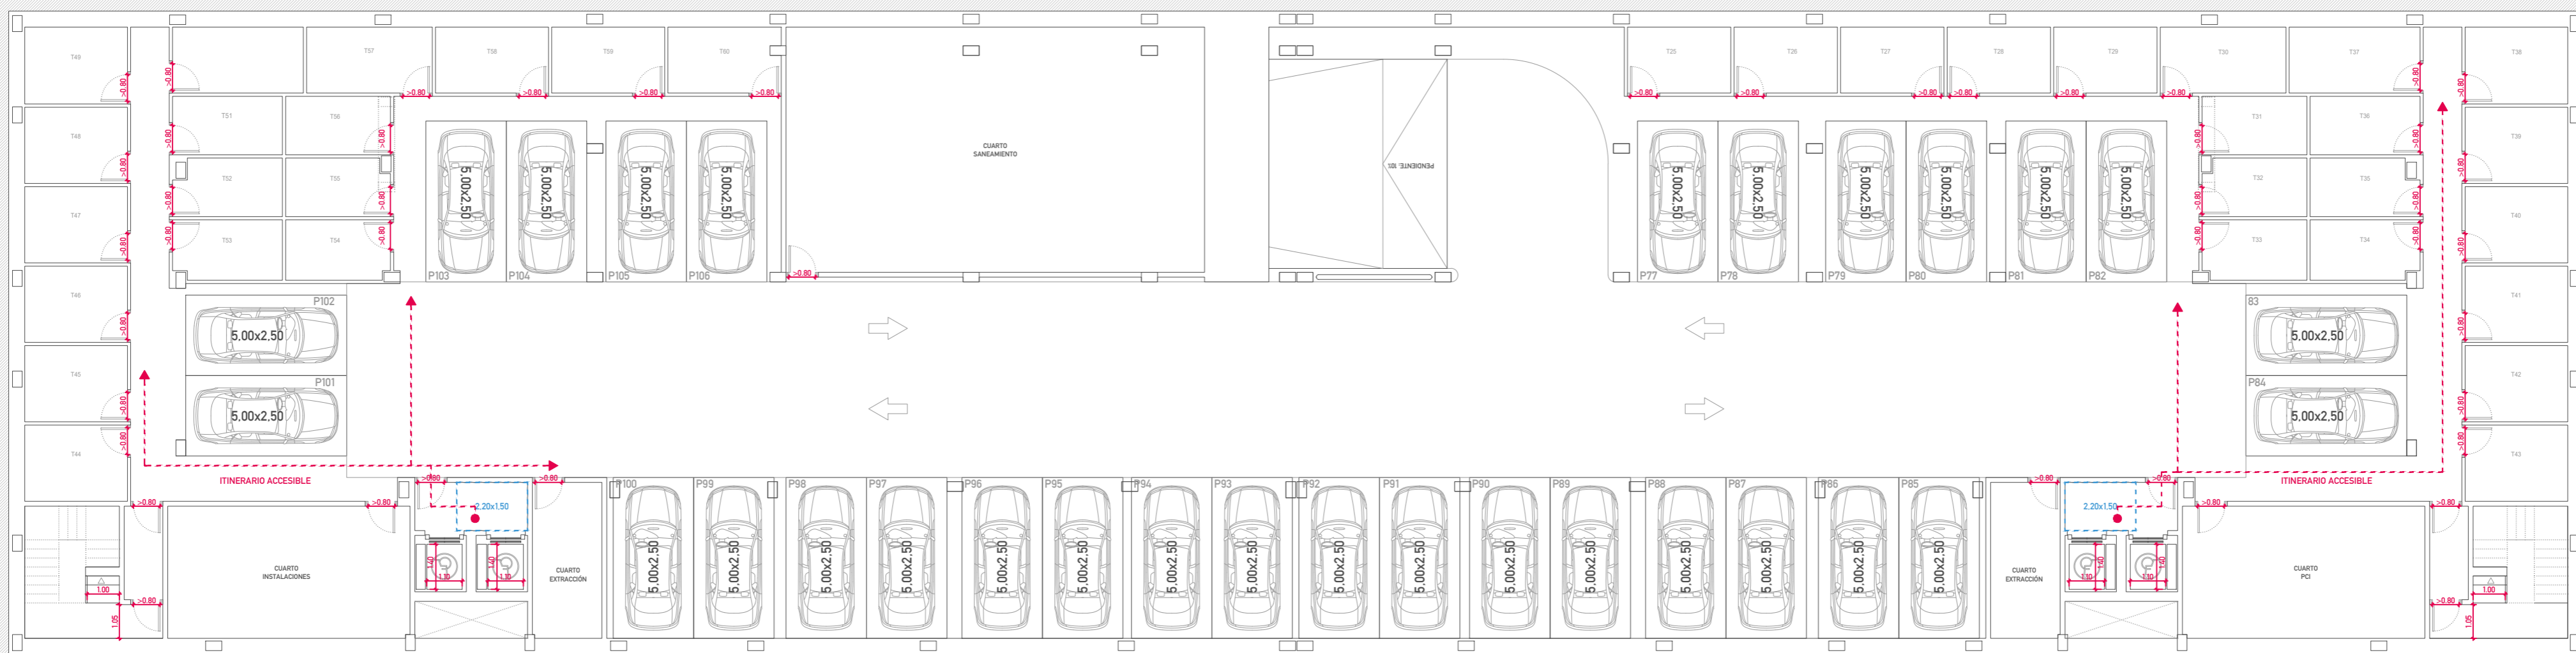
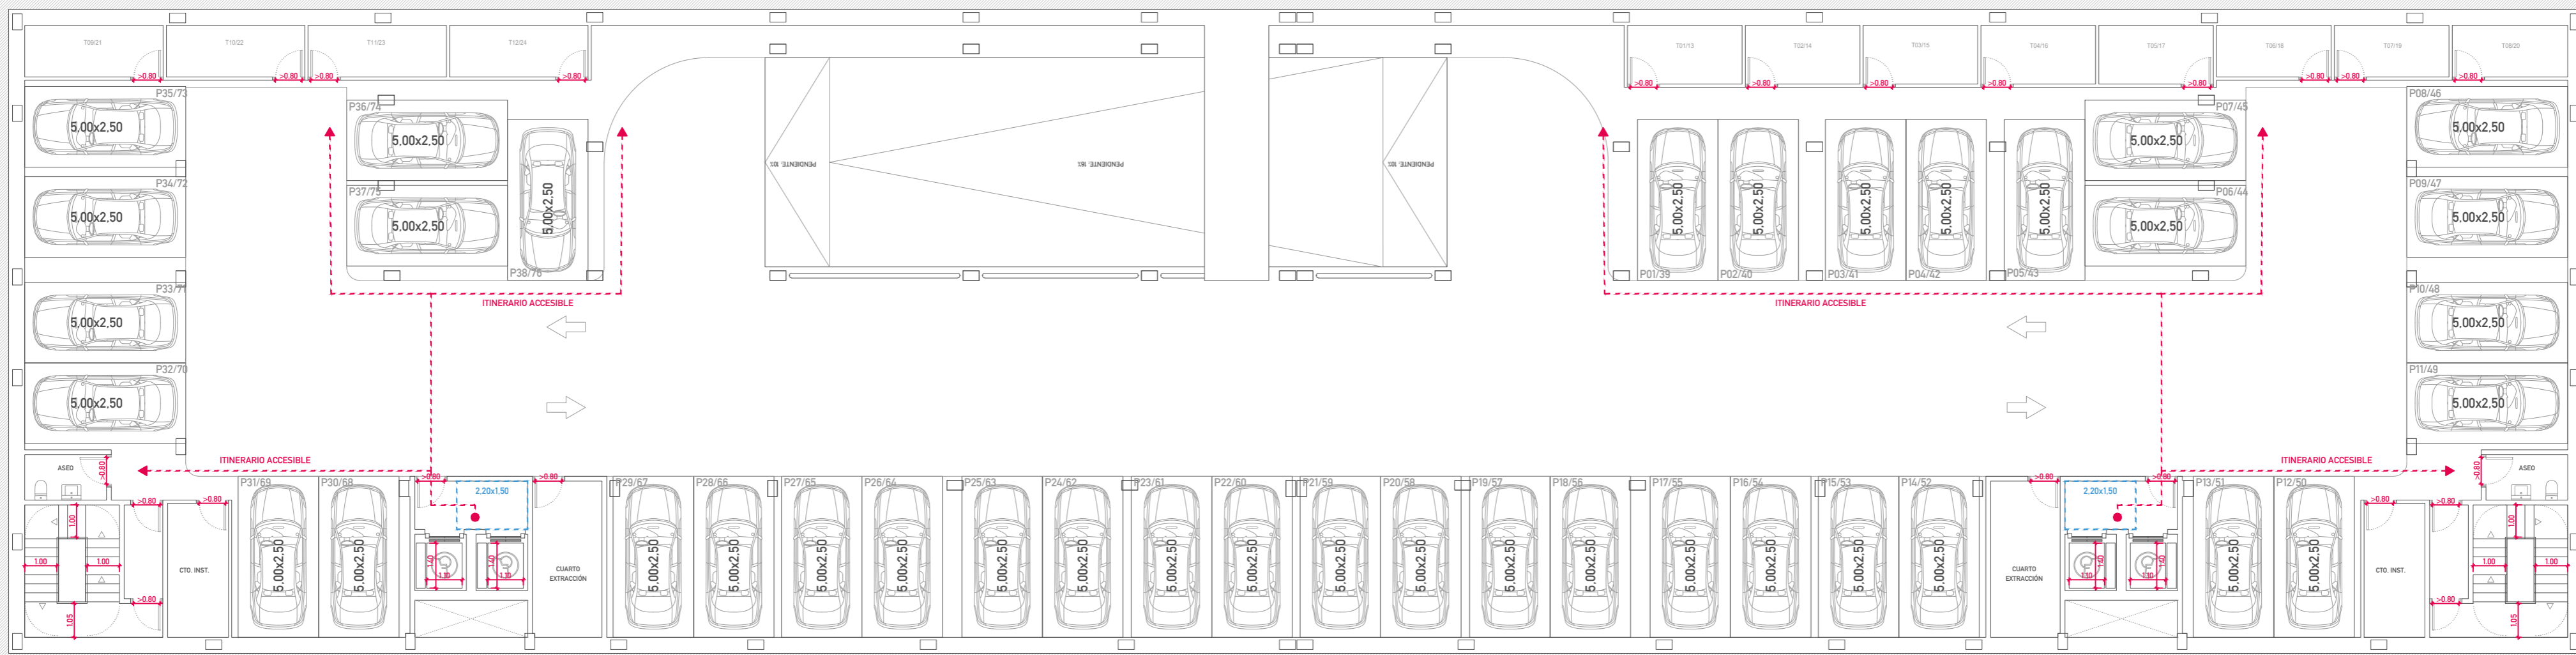


--- ACCESIBILIDAD --- NORMAS HÁBITAT

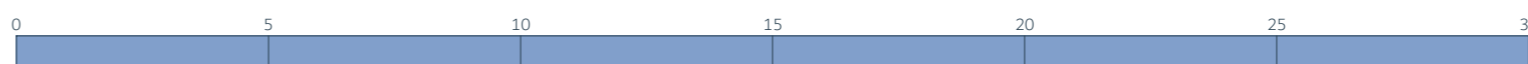

Nota: La presente distribución está supeditada a las posibles variaciones derivadas de la estructura definitiva.



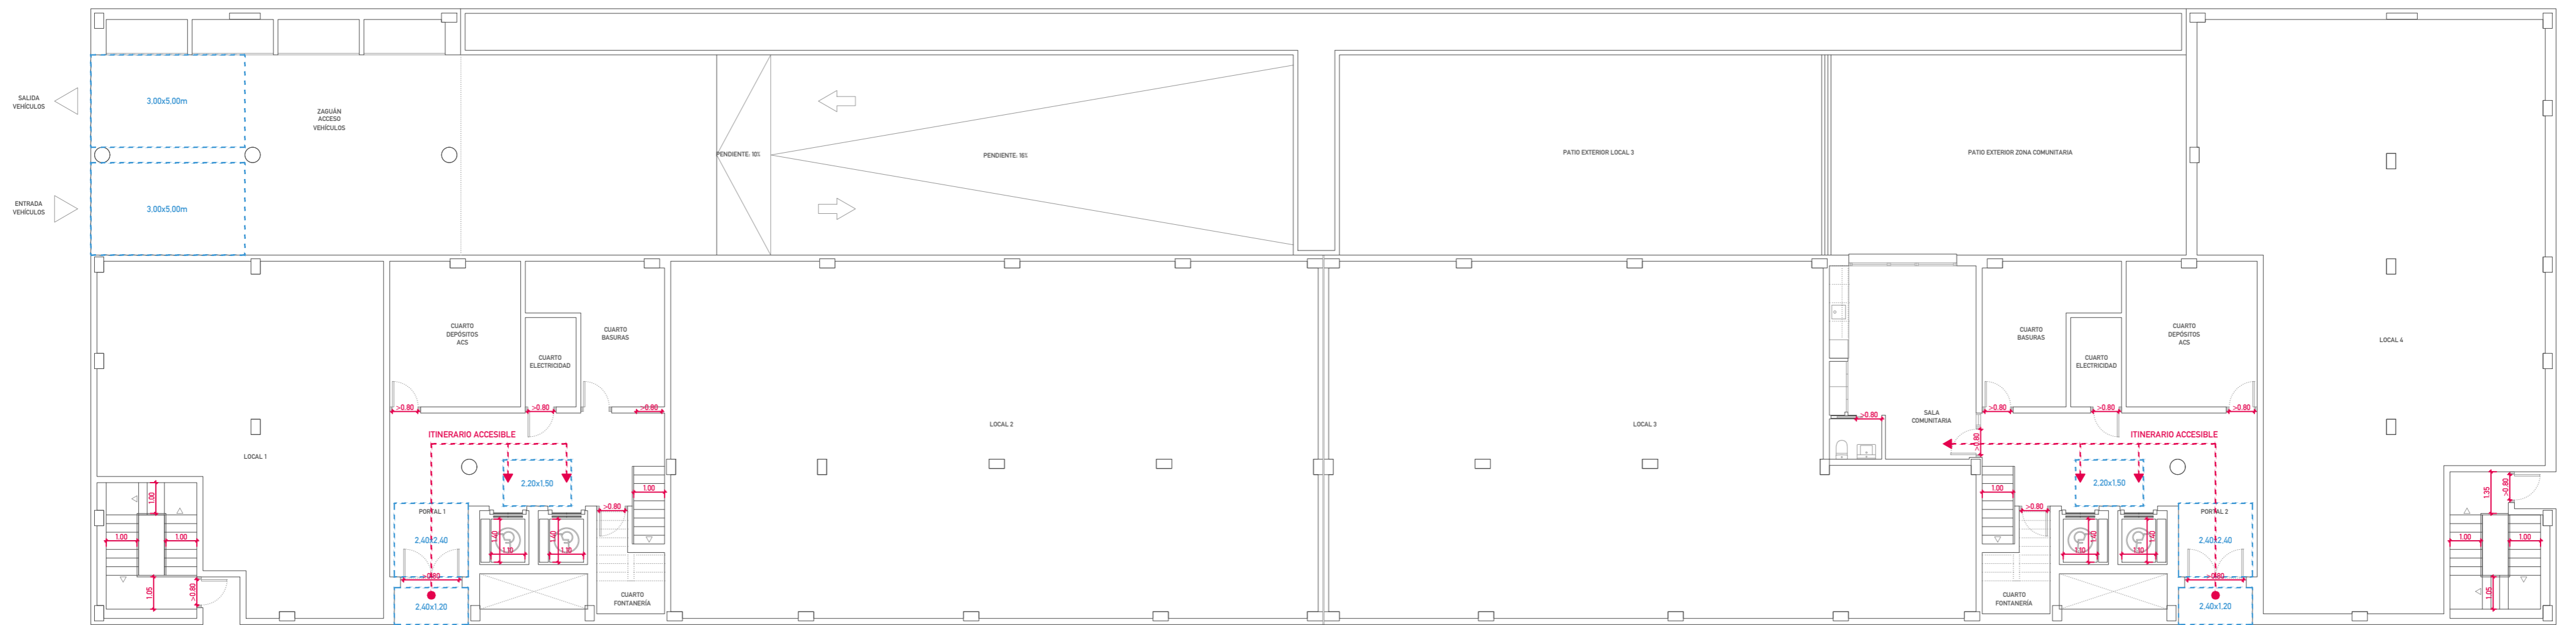
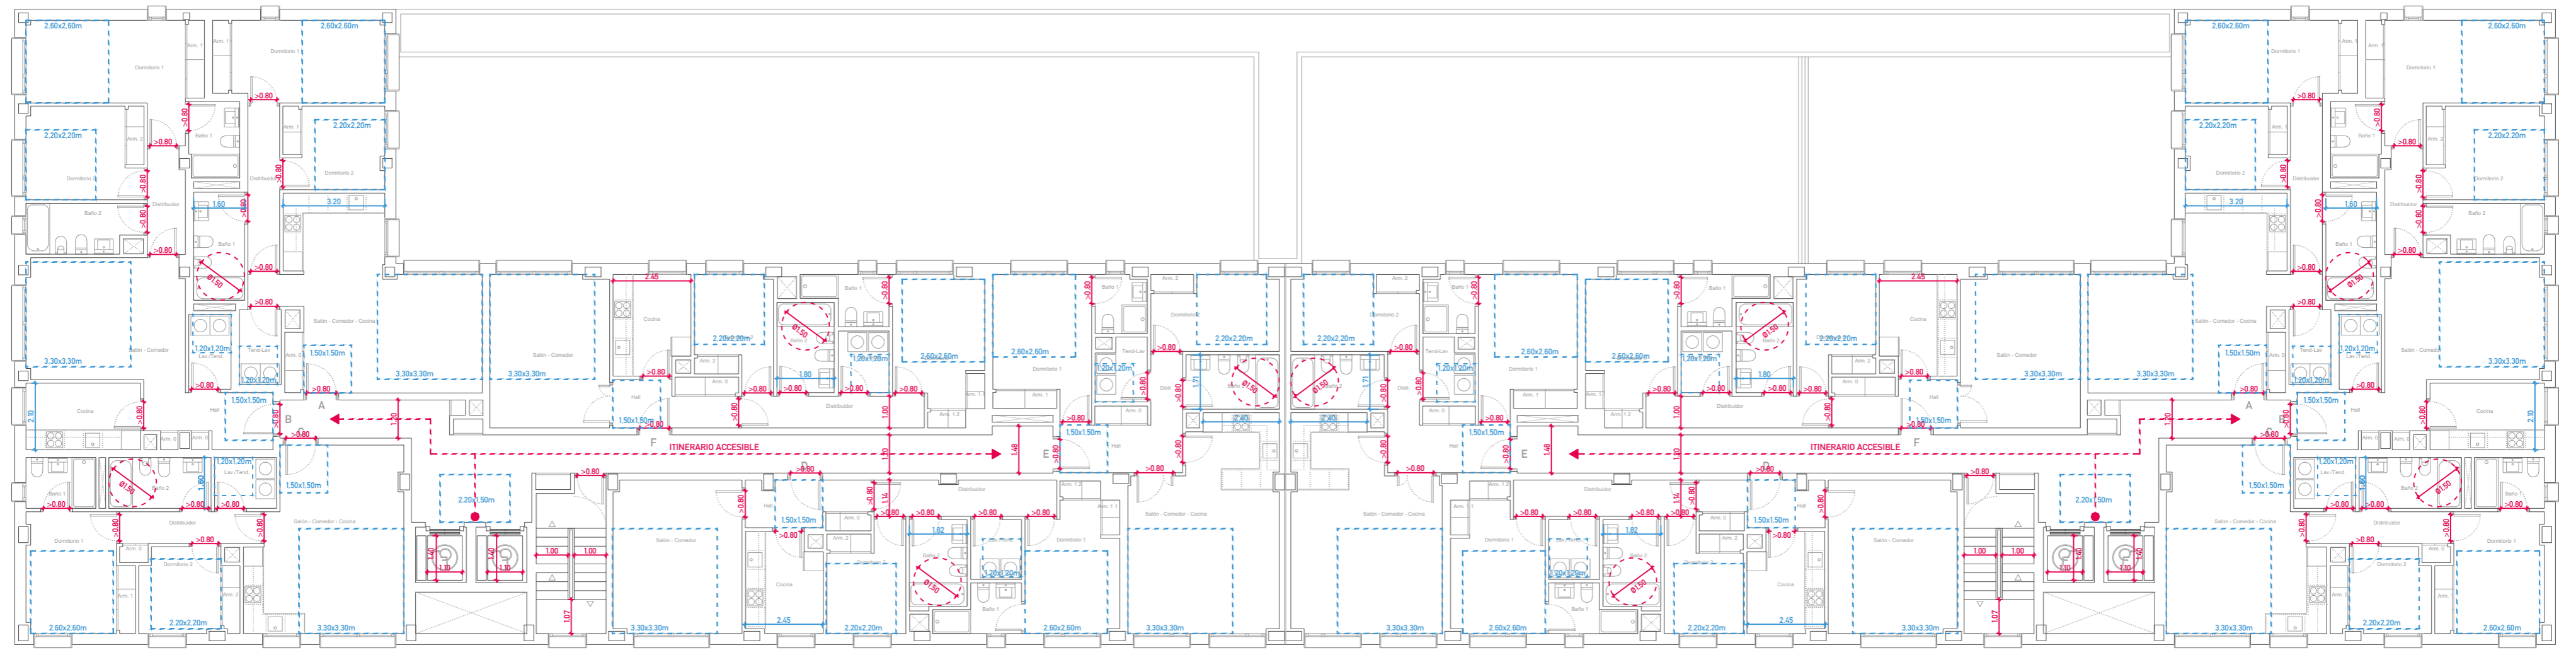


----- ACCESIBILIDAD - - - - - NORMAS HÁBITAT






Nota: La presente distribución está supeditada a las posibles variaciones derivadas de la estructura definitiva.



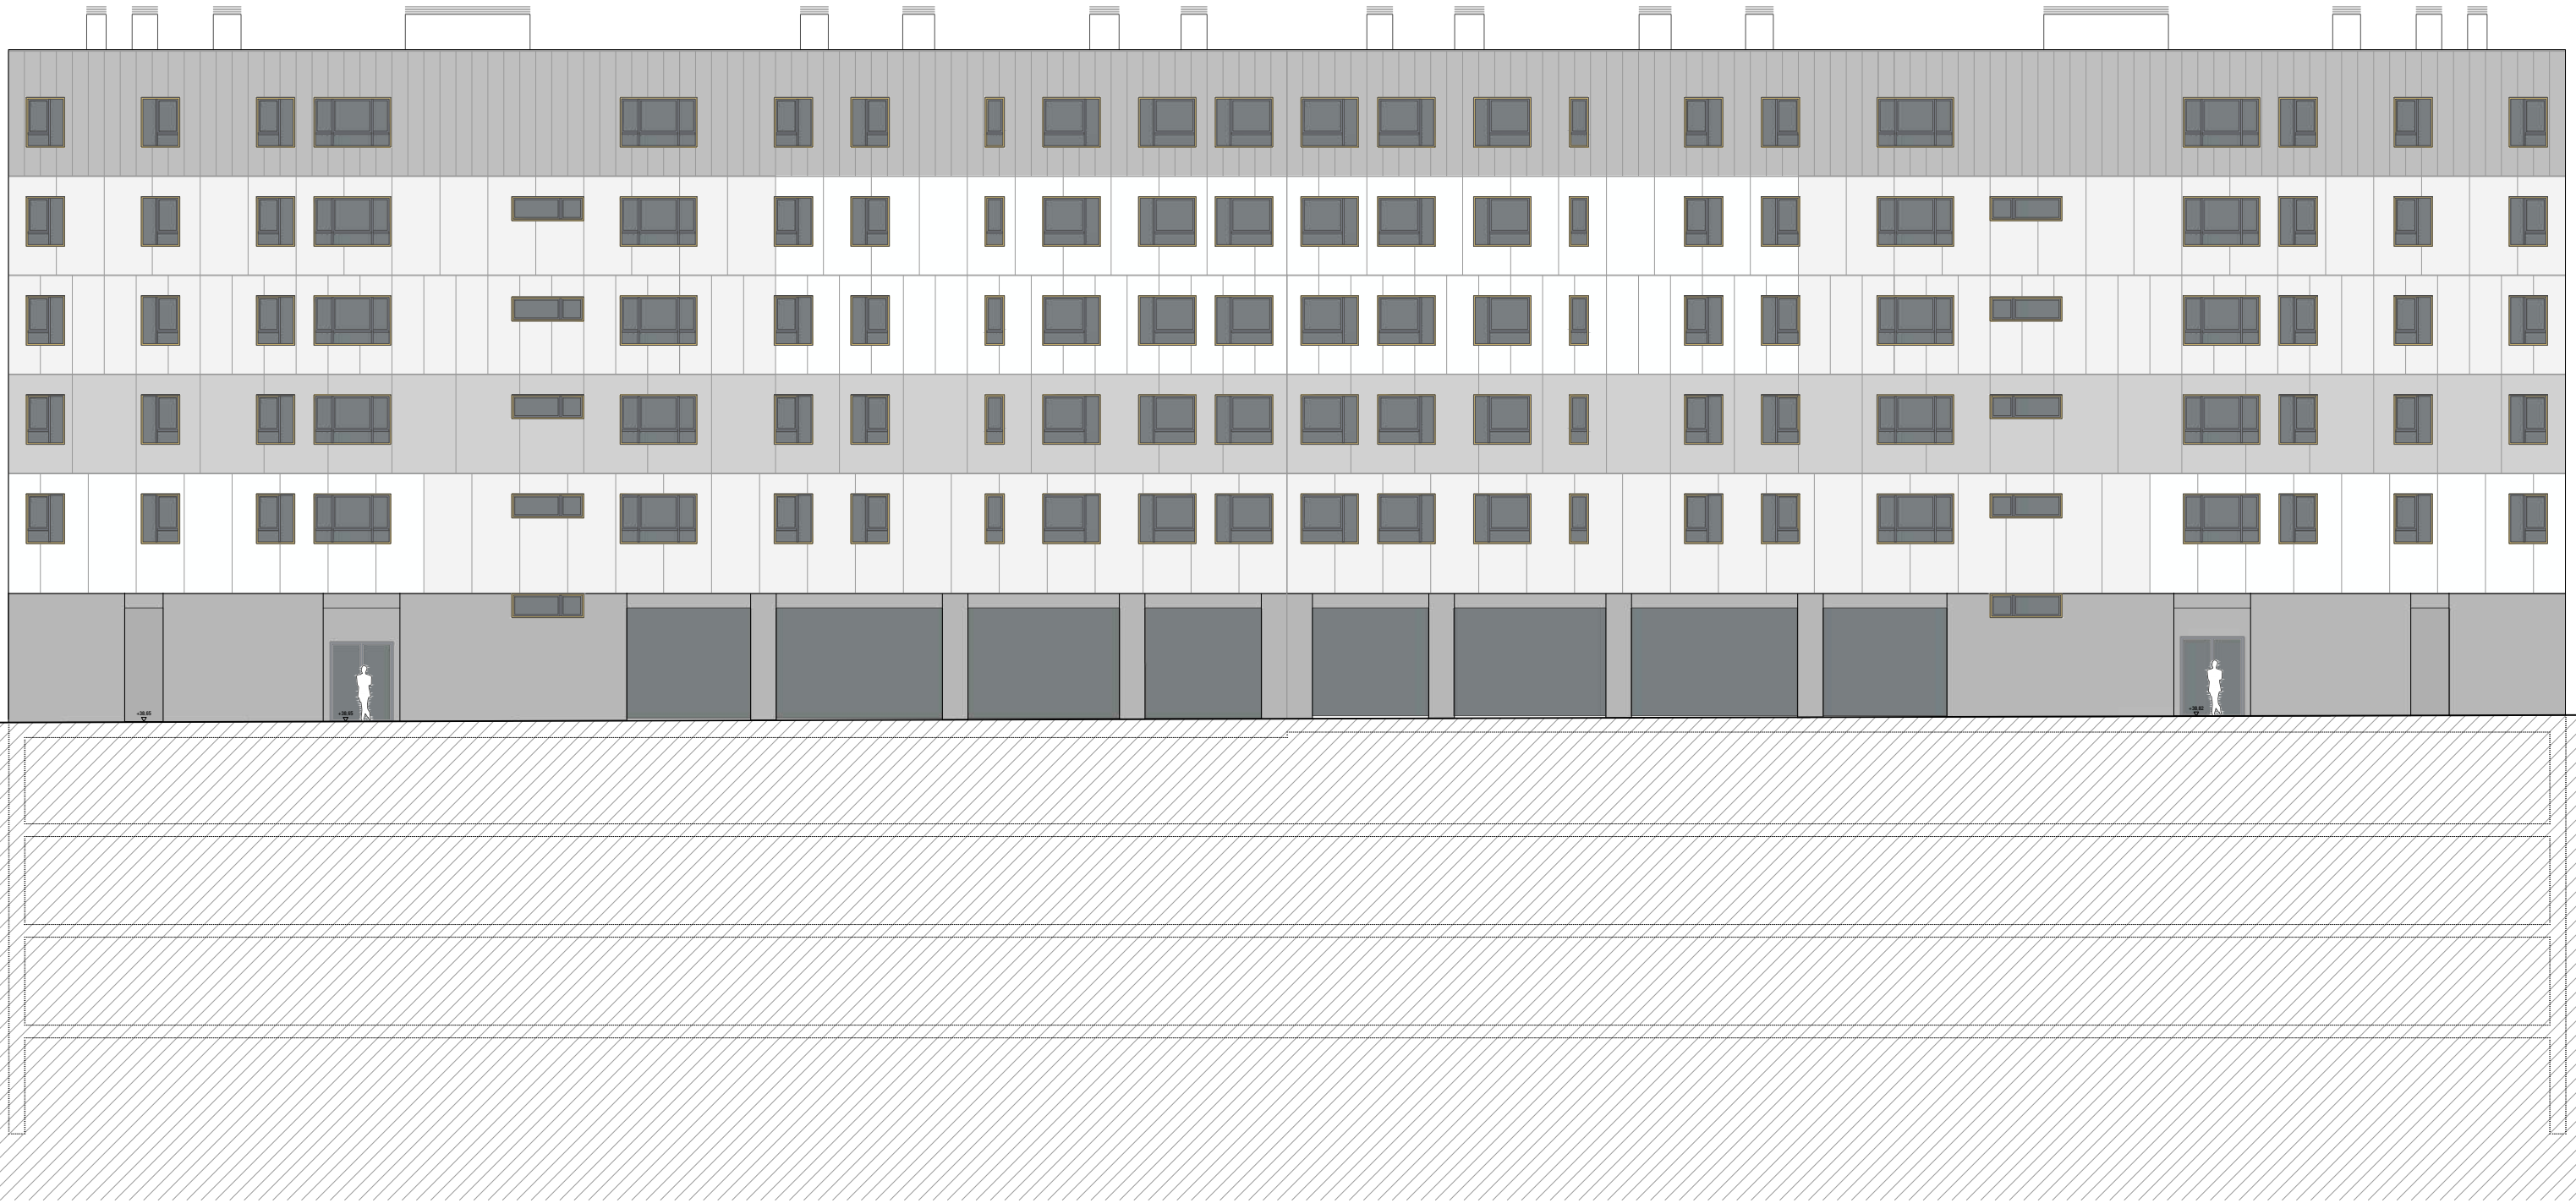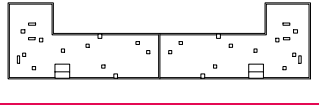



Nota: La presente distribución está supeditada a las posibles variaciones derivadas de la estructura definitiva.

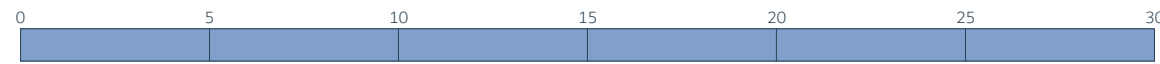

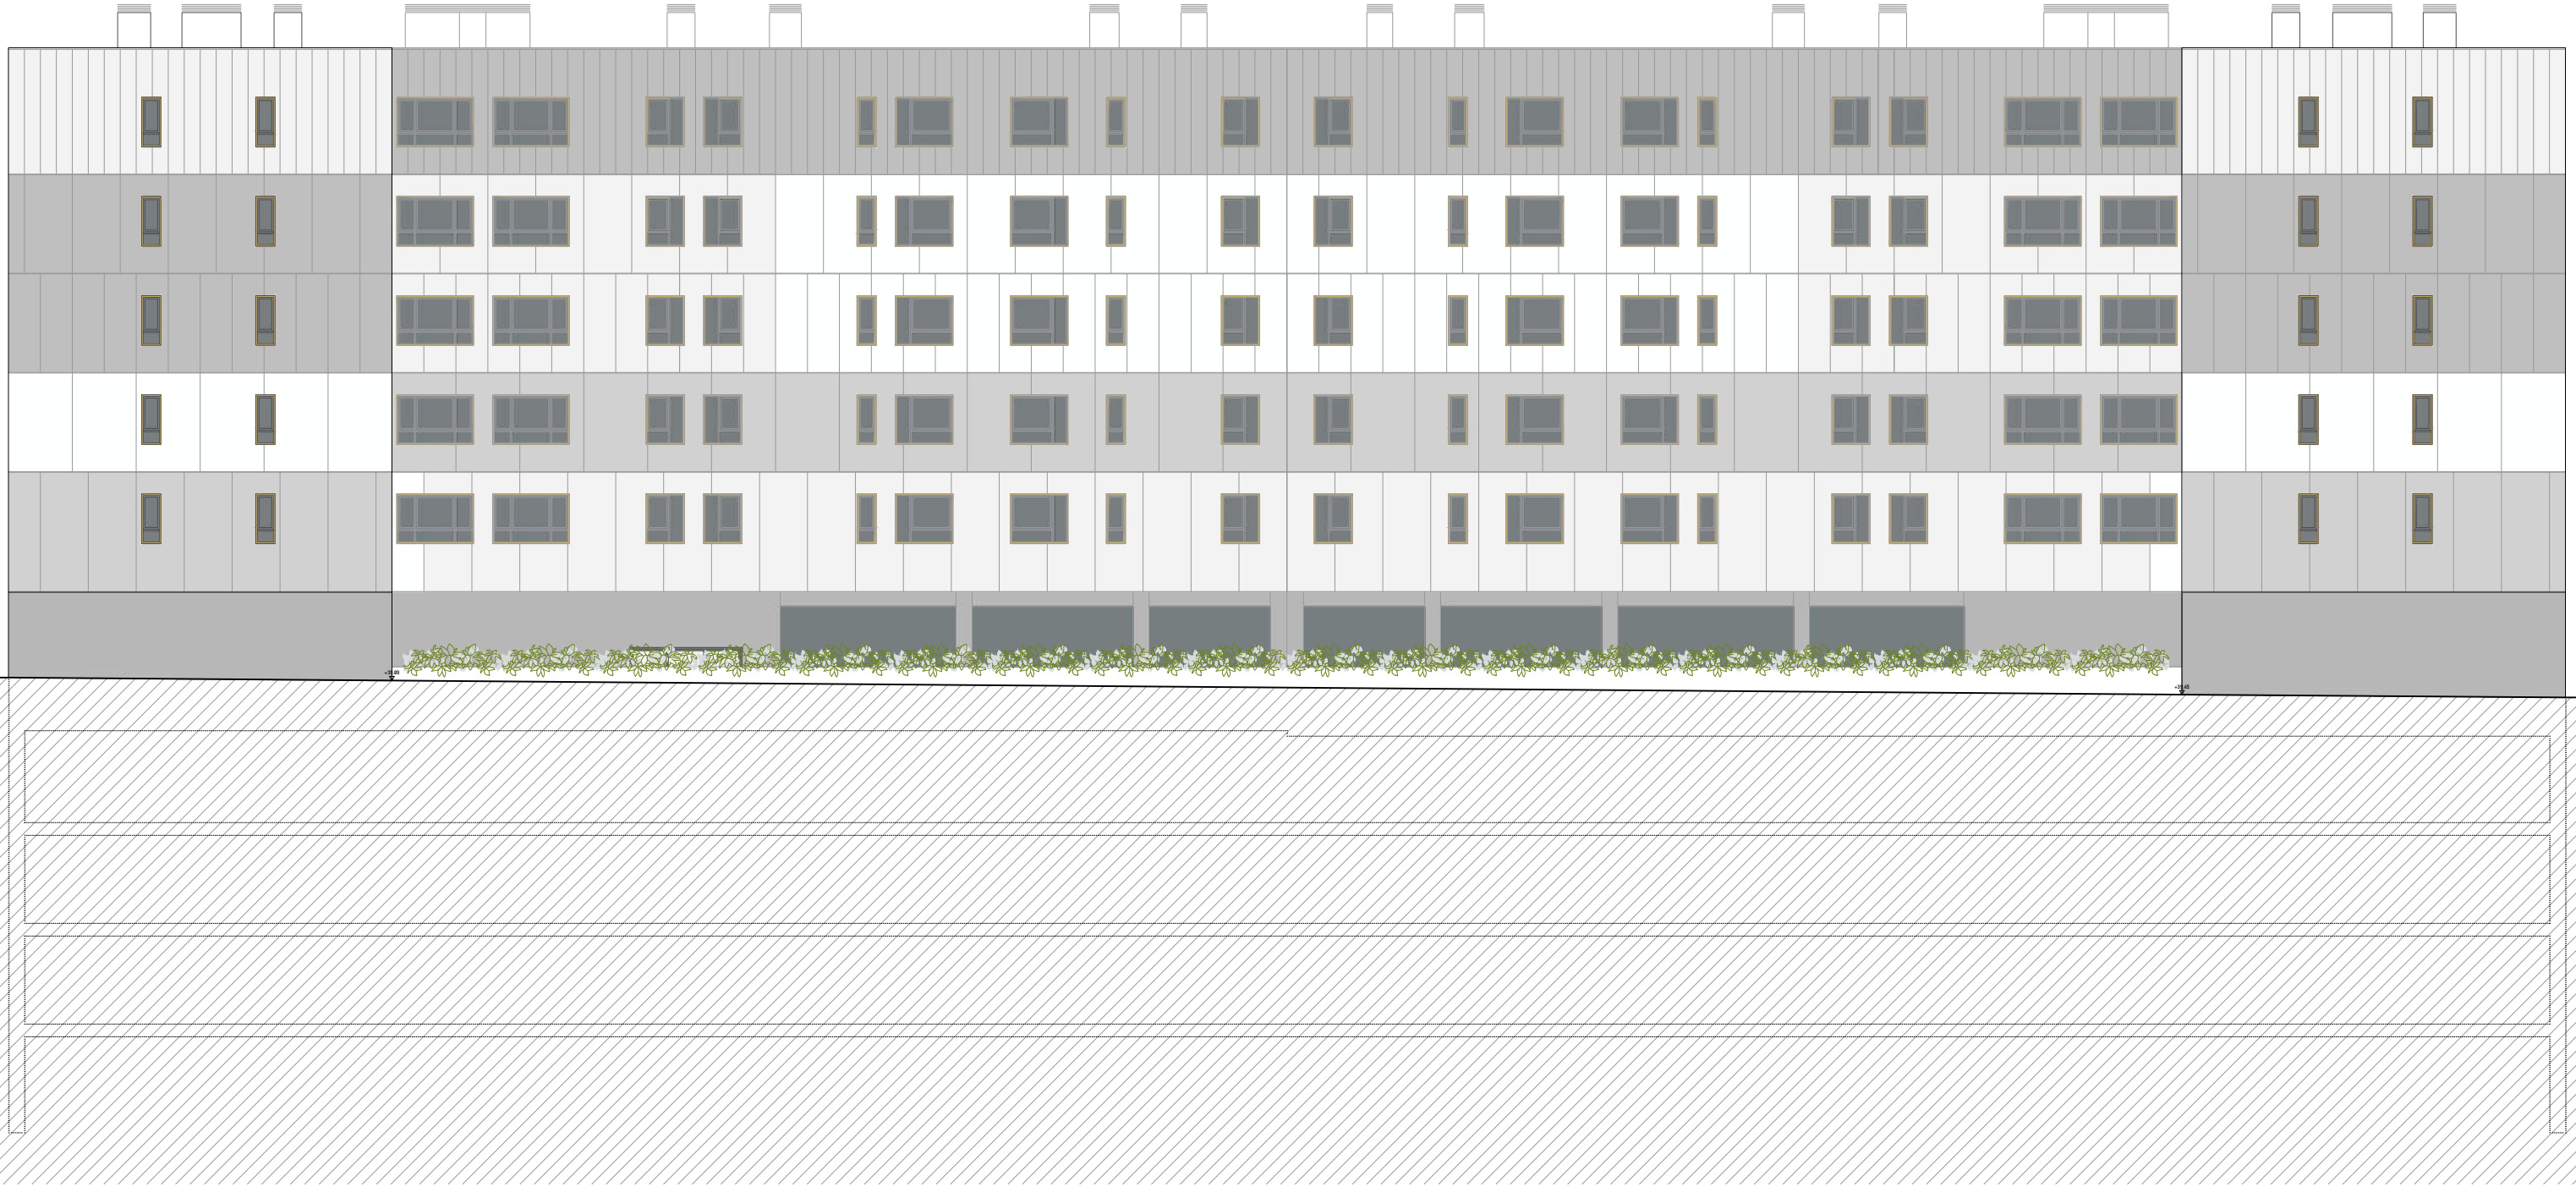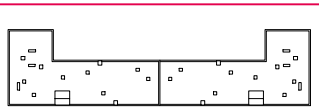







Nota: La presente distribución está supeditada a las posibles variaciones derivadas de la estructura definitiva.

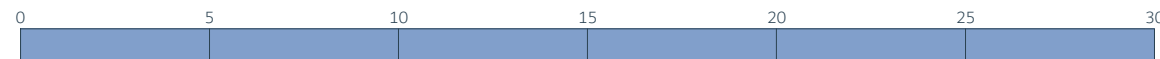

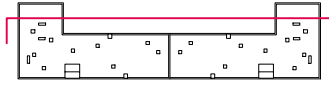


Nota: La presente distribución está supeditada a las posibles variaciones derivadas de la estructura definitiva.

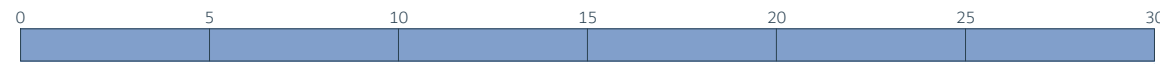

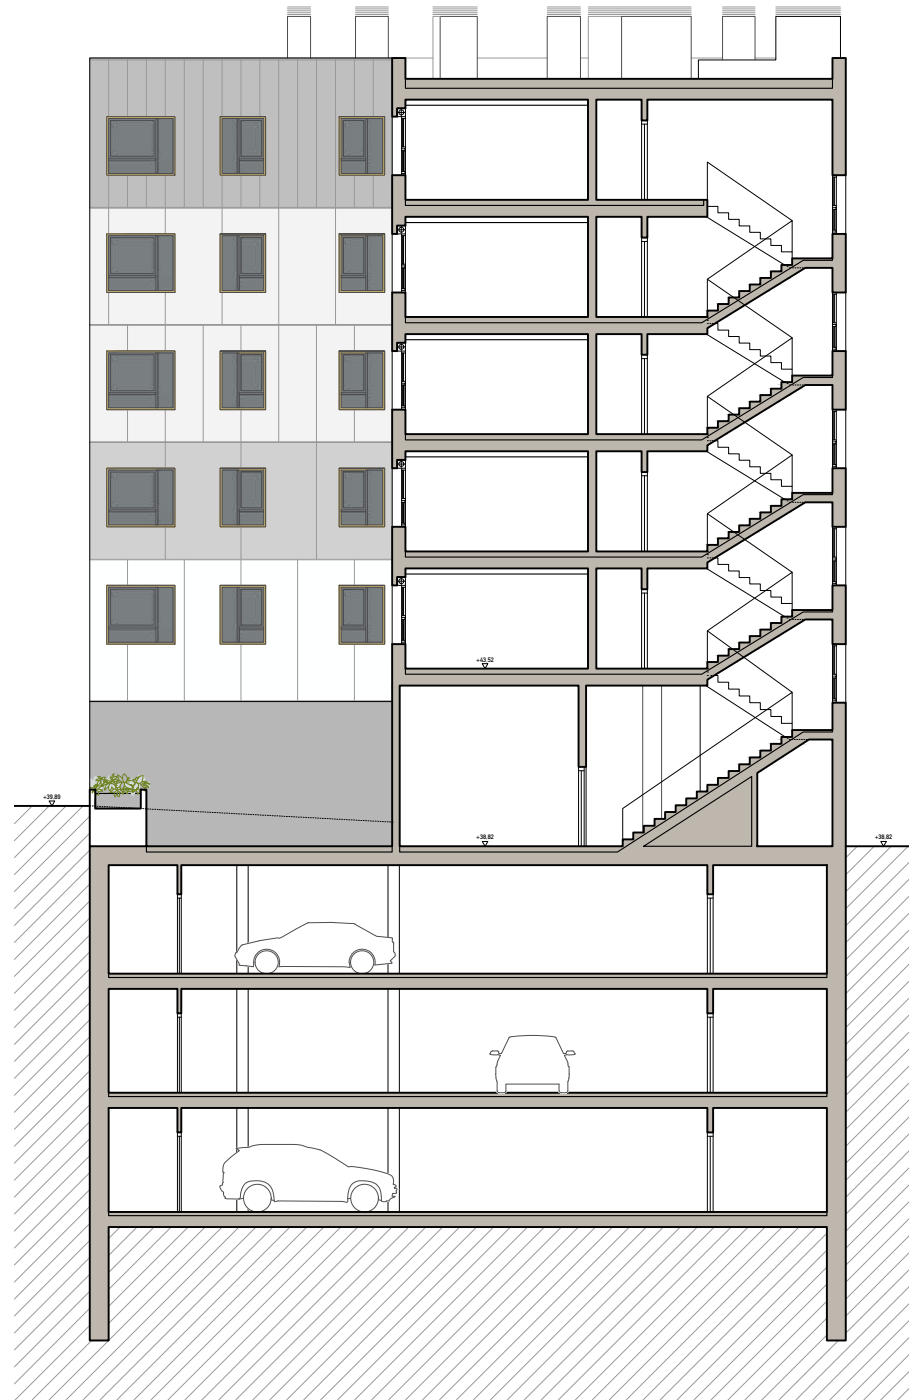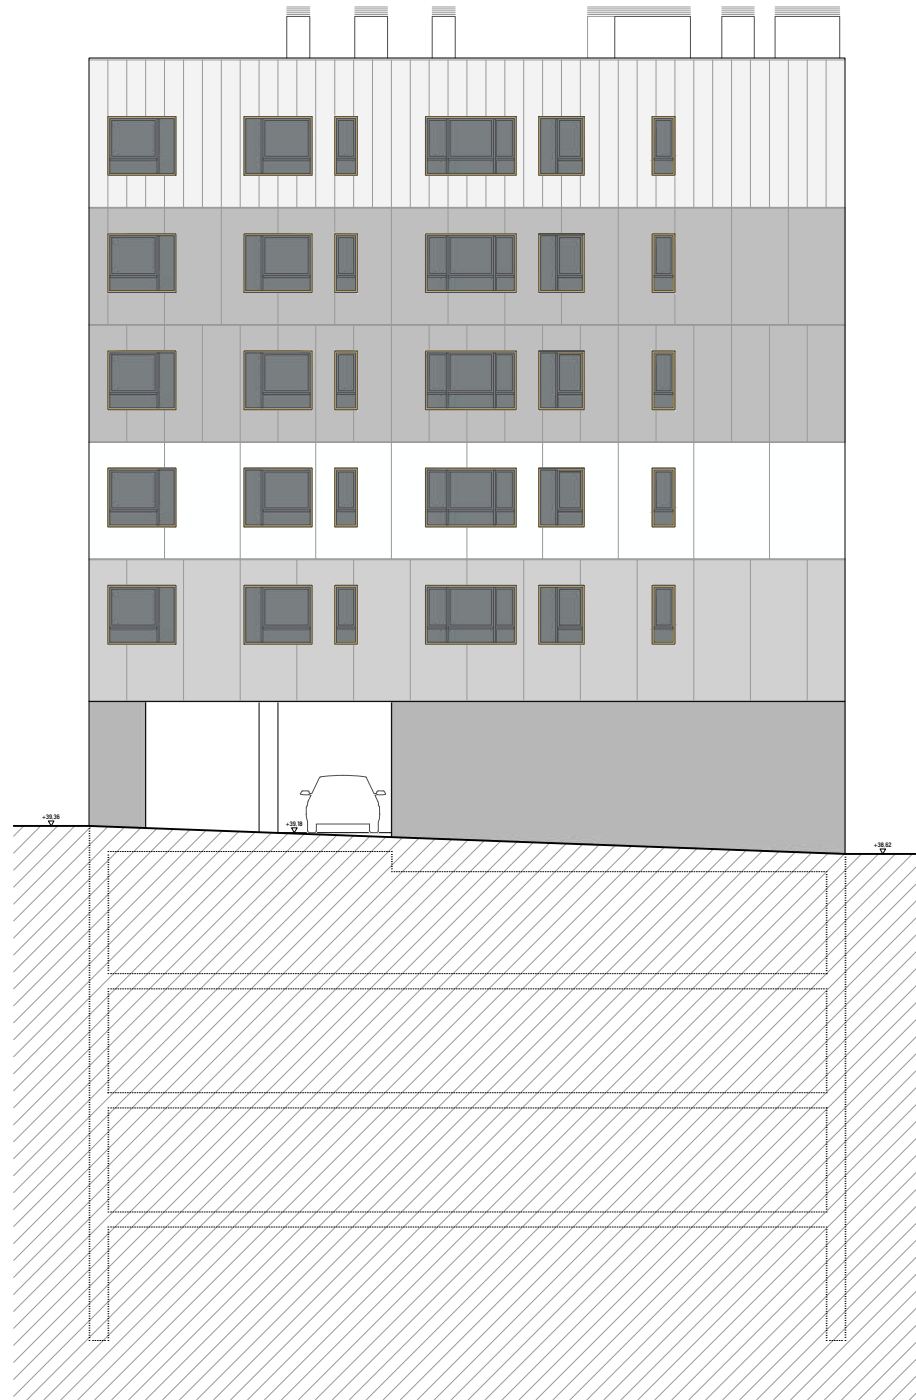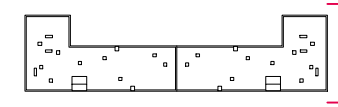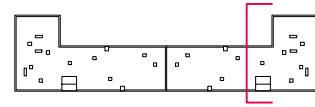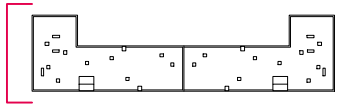

Nota: La presente distribución está supeditada a las posibles variaciones derivadas de la estructura definitiva.

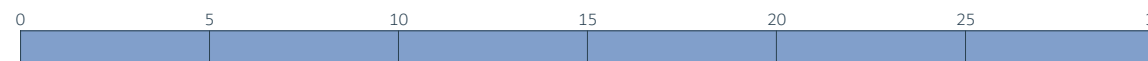



Nota: La presente distribución está supeditada a las posibles variaciones derivadas de la estructura definitiva.

Propuesta para Edificio de 60 Viviendas, garaje y trasteros.
Parque Ofimático - Parcela Z40 (A Coruña)
Marzo 2023

10 - Imagen propuesta (I)





Nota: La presente distribución está supeditada a las posibles variaciones derivadas de la estructura definitiva.

Propuesta para Edificio de 60 Viviendas, garaje y trasteros.
Parque Ofimático - Parcela Z40 (A Coruña)
Marzo 2023

11 - Imagen propuesta (II)

