


PLANTA ÁTICO



PLANTA TIPO 1ª 2ª Y 3ª

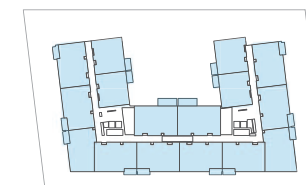

PLANTA BAJA

VT 01 - 3 Dormitorios

S. Útiles

hall	7,18 m ²
lavandería	2,37 m ²
salón-comedor-cocina	23,77 m ²
distribuidor	2,45 m ²
baño 1	4,09 m ²
baño 2	3,89 m ²
dormitorio 1	12,03 m ²
dormitorio 2	9,68 m ²
dormitorio 3	8,40 m ²
terraza	80,79 m ²




S. TOTALES

S. Útil Vivienda	73,85 m ²
S. Construida Vivienda	84,60 m ²
S. Construida Vivienda + ZZ.CC.	109,08 m ²
S. Construida Terraza	85,53 m ²


Junio 2026



Nota: La presente distribución está supeditada a las posibles variaciones derivadas de la estructura definitiva.

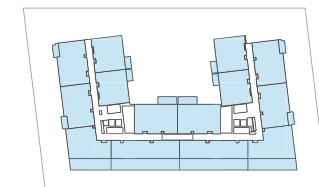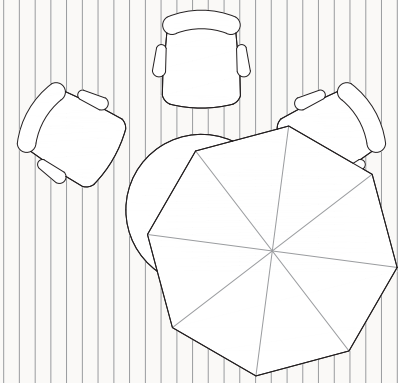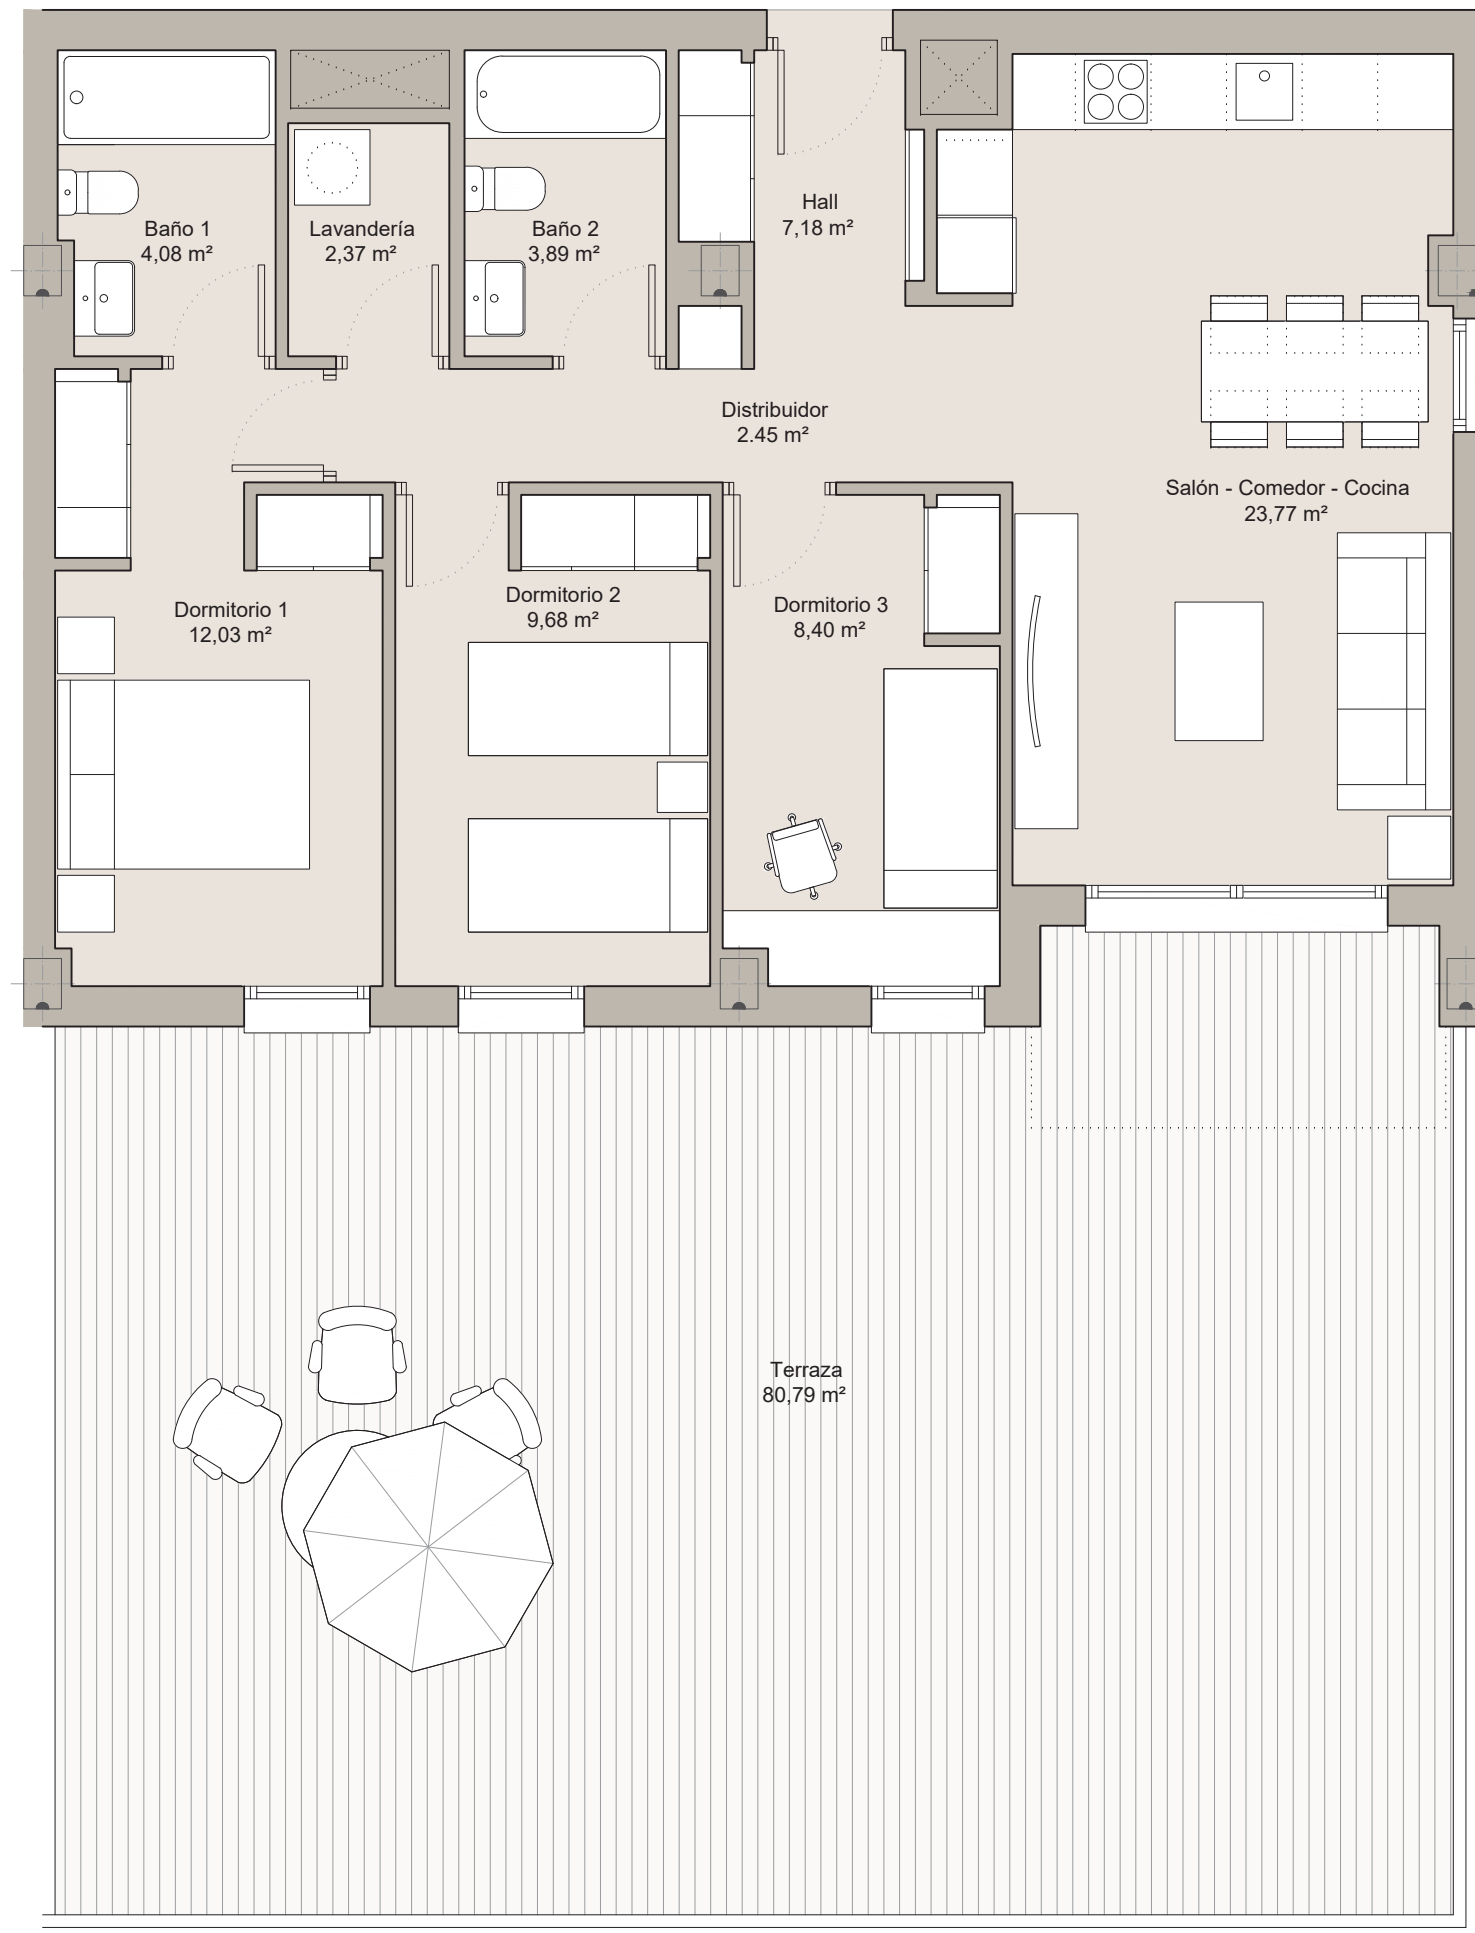

PLANTA ÁTICO

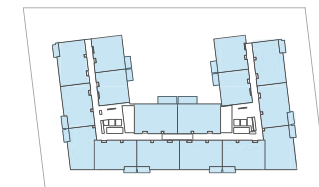

PLANTA TIPO 1ª 2ª Y 3ª



PLANTA BAJA

VT 01S - 3 Dormitorios

S. Útiles

hall	7,18 m ²
lavandería	2,37 m ²
salón-comedor-cocina	23,77 m ²
distribuidor	2,45 m ²
baño 1	4,09 m ²
baño 2	3,89 m ²
dormitorio 1	12,03 m ²
dormitorio 2	9,68 m ²
dormitorio 3	8,40 m ²
terraza	80,79 m ²

S. TOTALES

S. Útil Vivienda	73,85 m ²
S. Construida Vivienda	84,60 m ²
S. Construida Vivienda + ZZ.CC.	109,08 m ²
S. Construida Terraza	85,53 m ²

Junio 2026



Nota: La presente distribución está supeditada a las posibles variaciones derivadas de la estructura definitiva.

