


PLANTA ÁTICO



PLANTA TIPO 1º 2º Y 3º

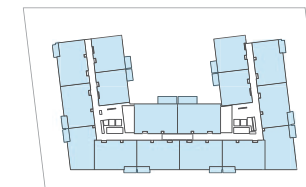

PLANTA BAJA

VT 03 - 3 Dormitorios

S. Útiles

hall	7,18 m ²
lavandería	2,37 m ²
salón-comedor-cocina	23,83 m ²
distribuidor	2,45 m ²
baño 1	4,09 m ²
baño 2	3,89 m ²
dormitorio 1	12,03 m ²
dormitorio 2	9,68 m ²
dormitorio 3	8,40 m ²
terrazza	55,82 m ²



S. TOTALES

S. Útil Vivienda	73,92 m ²
S. Construida Vivienda	84,66 m ²
S. Construida Vivienda + ZZ.CC.	109,16 m ²
S. Construida Terraza	59,20 m ²


Junio 2026



Nota: La presente distribución está supeditada a las posibles variaciones derivadas de la estructura definitiva.

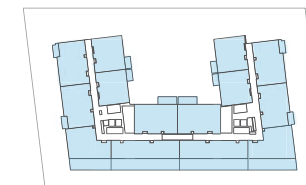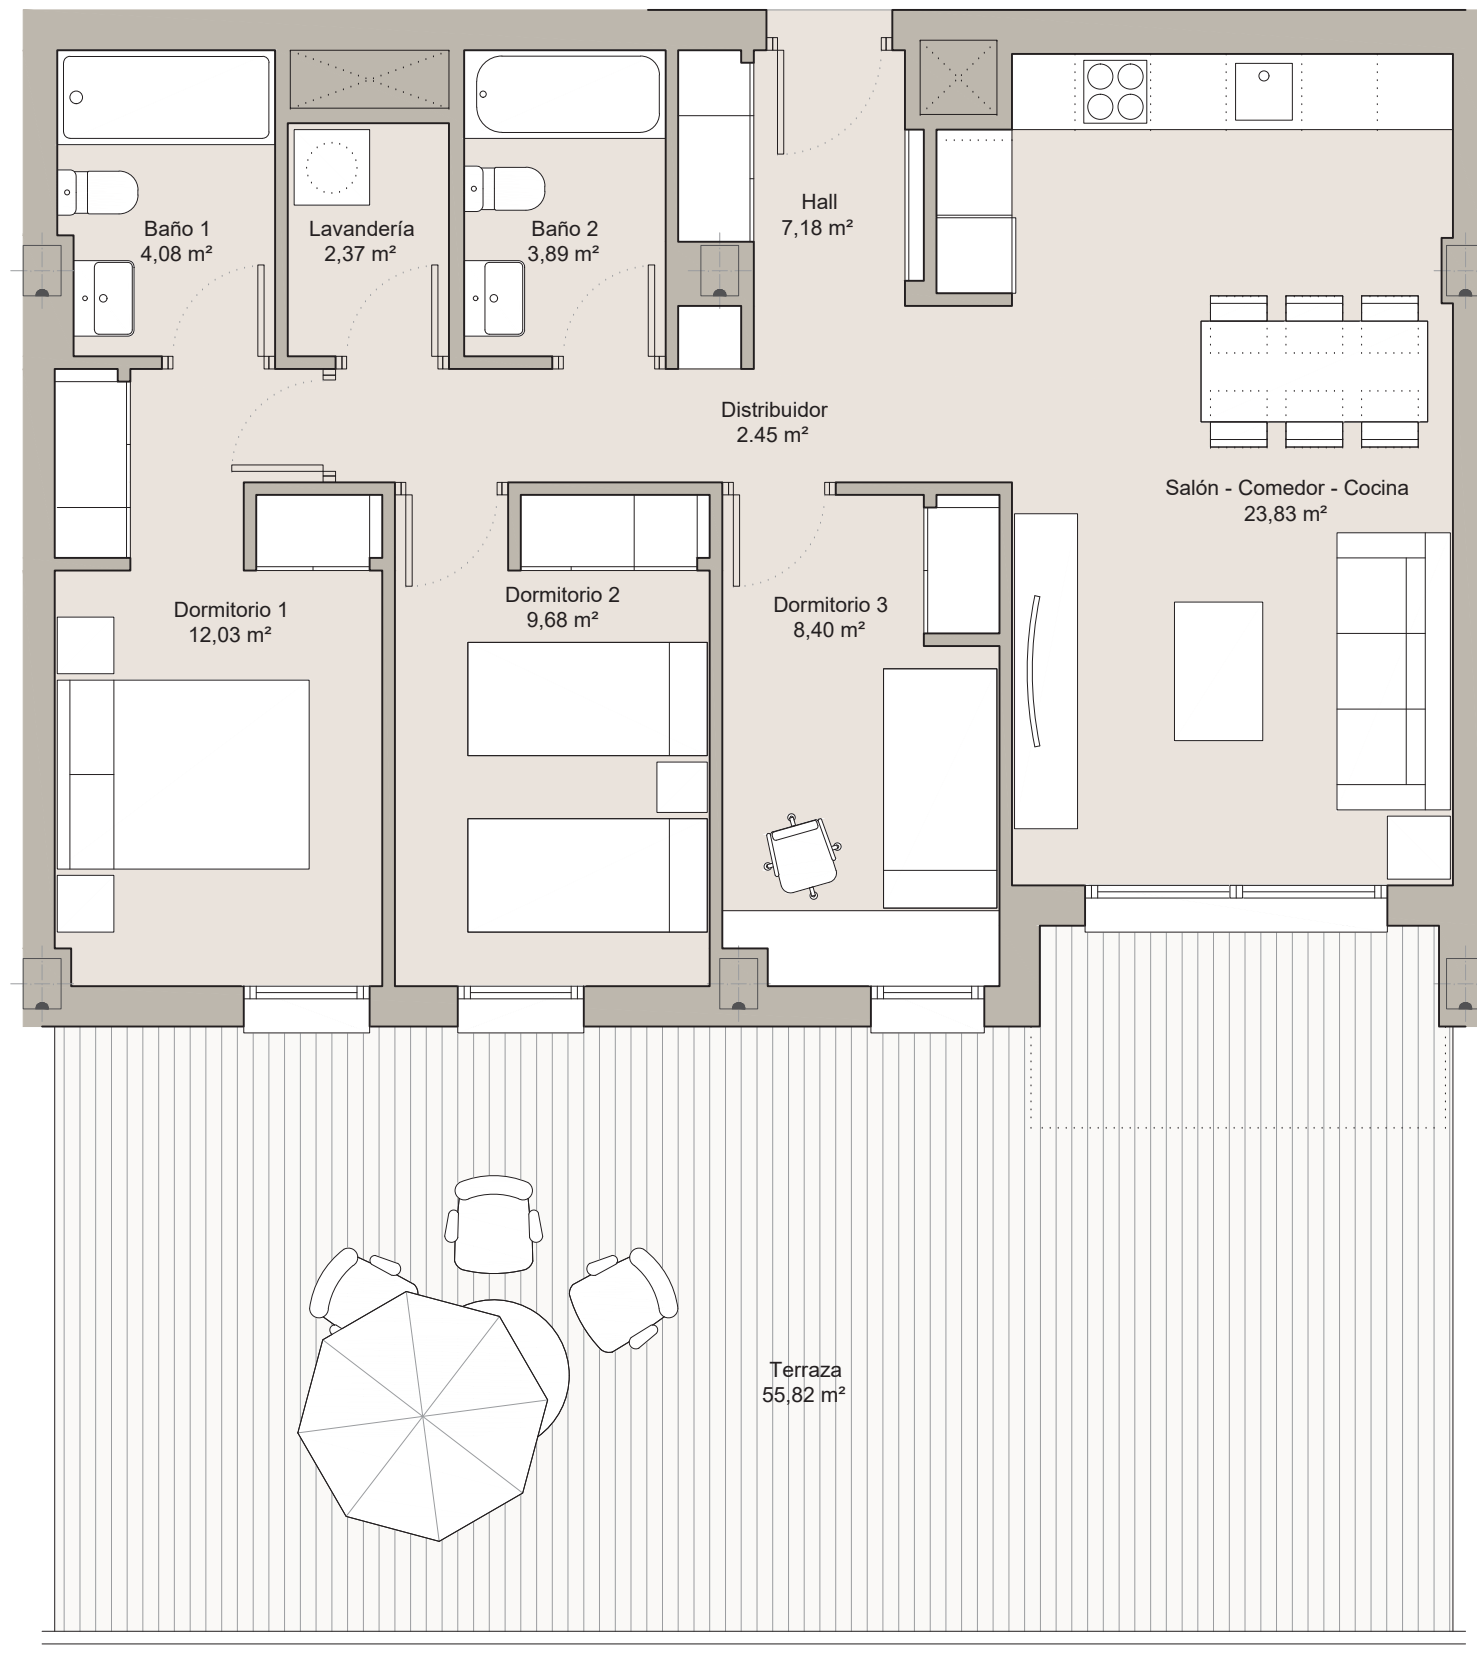

PLANTA ÁTICO

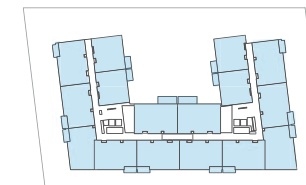

PLANTA TIPO 1ª 2ª Y 3ª



PLANTA BAJA

VT 03S - 3 Dormitorios

S. Útiles

hall	7,18 m ²
lavandería	2,37 m ²
salón-comedor-cocina	23,83 m ²
distribuidor	2,45 m ²
baño 1	4,09 m ²
baño 2	3,89 m ²
dormitorio 1	12,03 m ²
dormitorio 2	9,68 m ²
dormitorio 3	8,40 m ²
terraza	55,82 m ²

S. TOTALES

S. Útil Vivienda	73,92 m ²
S. Construida Vivienda	84,66 m ²
S. Construida Vivienda + ZZ.CC.	109,16 m ²
S. Construida Terraza	59,20 m ²

Junio 2026



Nota: La presente distribución está supeditada a las posibles variaciones derivadas de la estructura definitiva.