


PLANTA ÁTICO



PLANTA TIPO 1ª 2ª Y 3ª

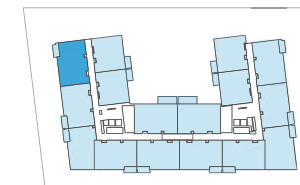

PLANTA BAJA

VT 06 - 3 Dormitorios

S. Útiles

hall	7,18 m ²
lavandería	2,37 m ²
salón-comedor-cocina	23,77 m ²
distribuidor	7,18 m ²
baño 1	3,89 m ²
baño 2	3,89 m ²
dormitorio 1	12,03 m ²
dormitorio 2	9,68 m ²
dormitorio 3	8,40 m ²
terrazza	4,93 m ²



S. TOTALES

S. Útil Vivienda	73,65 m ²
S. Construida Vivienda	86,15 m ²
S. Construida Vivienda + ZZ.CC.	104,21 m ²
S. Construida Terraza	5,51 m ²


Junio 2026



Nota: La presente distribución está supeditada a las posibles variaciones derivadas de la estructura definitiva.

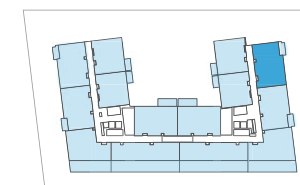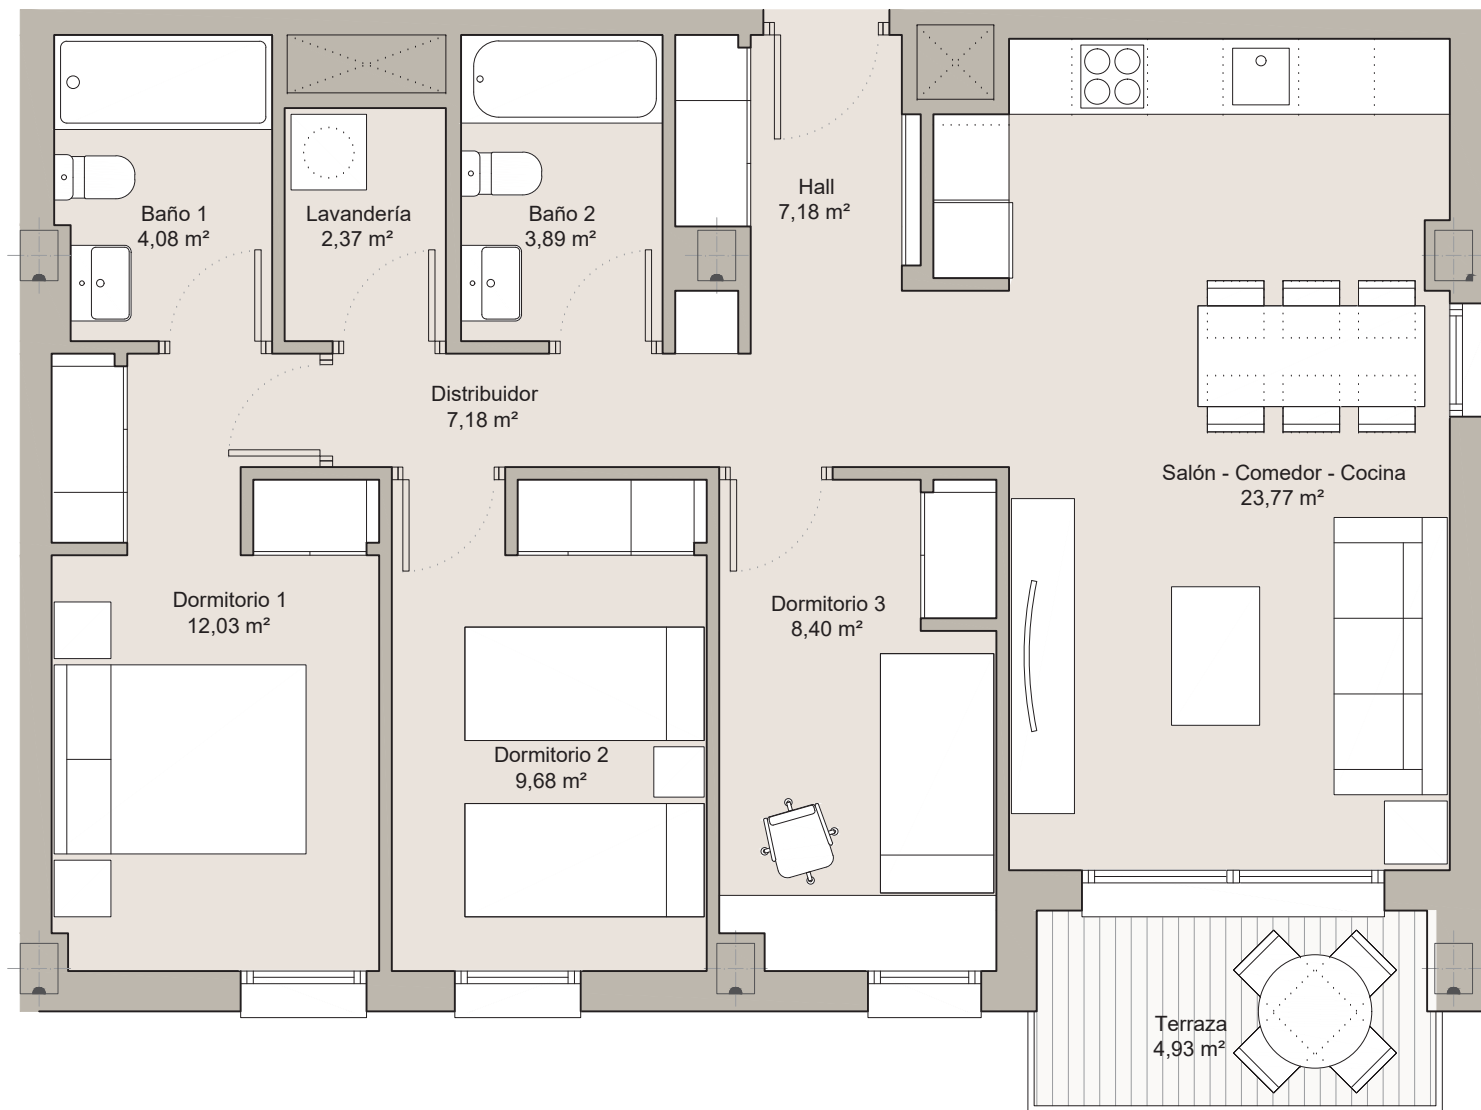

PLANTA ÁTICO

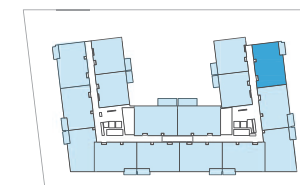

PLANTA TIPO 1ª 2ª Y 3ª



PLANTA BAJA

VT 06S - 3 Dormitorios

S. Útiles

hall	7,18 m ²
lavandería	2,37 m ²
salón-comedor-cocina	23,77 m ²
distribuidor	7,18 m ²
baño 1	3,89 m ²
baño 2	3,89 m ²
dormitorio 1	12,03 m ²
dormitorio 2	9,68 m ²
dormitorio 3	8,40 m ²
terraza	4,93 m ²

S. TOTALES

S. Útil Vivienda	73,65 m ²
S. Construida Vivienda	86,15 m ²
S. Construida Vivienda + ZZ.CC.	104,21 m ²
S. Construida Terraza	5,51 m ²

Junio 2026



Nota: La presente distribución está supeditada a las posibles variaciones derivadas de la estructura definitiva.

