


PLANTA ÁTICO



PLANTA TIPO 1ª 2ª Y 3ª

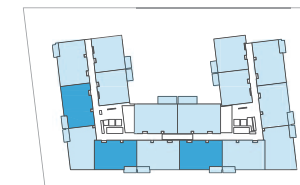

PLANTA BAJA

### VT 07- 3 Dormitorios

#### S. Útiles

hall	7,18 m <sup>2</sup>
lavandería	2,37 m <sup>2</sup>
salón-comedor-cocina	23,83 m <sup>2</sup>
distribuidor	2,45 m <sup>2</sup>
baño 1	3,89 m <sup>2</sup>
baño 2	3,89 m <sup>2</sup>
dormitorio 1	12,03 m <sup>2</sup>
dormitorio 2	9,68 m <sup>2</sup>
dormitorio 3	8,40 m <sup>2</sup>
terraza	4,93 m <sup>2</sup>



#### S. TOTALES

S. Útil Vivienda	73,71 m <sup>2</sup>
S. Construida Vivienda	84,60 m <sup>2</sup>
S. Construida Vivienda + ZZ.CC.	102,29 m <sup>2</sup>
S. Construida Terraza	5,34 m <sup>2</sup>


Junio 2026



Nota: La presente distribución está supeditada a las posibles variaciones derivadas de la estructura definitiva.

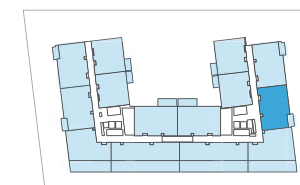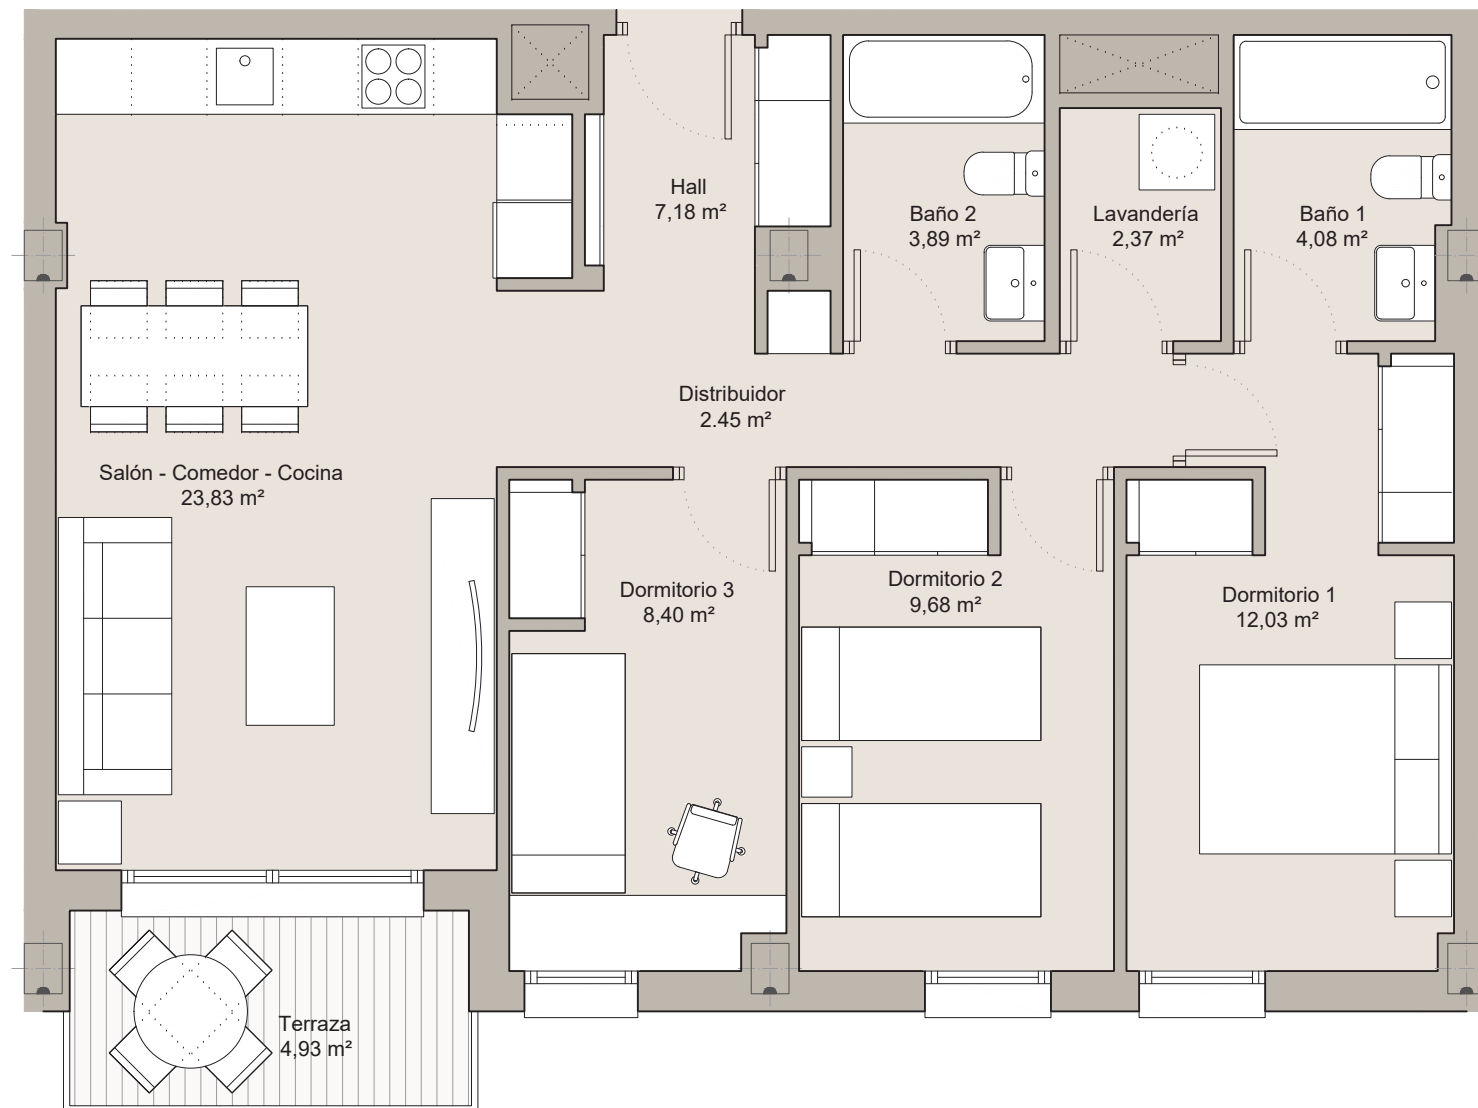

PLANTA ÁTICO

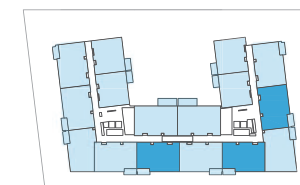

PLANTA TIPO 1ª 2ª Y 3ª



PLANTA BAJA

### VT 07S- 3 Dormitorios

#### S. Útiles

hall	7,18 m <sup>2</sup>
lavandería	2,37 m <sup>2</sup>
salón-comedor-cocina	23,83 m <sup>2</sup>
distribuidor	2,45 m <sup>2</sup>
baño 1	3,89 m <sup>2</sup>
baño 2	3,89 m <sup>2</sup>
dormitorio 1	12,03 m <sup>2</sup>
dormitorio 2	9,68 m <sup>2</sup>
dormitorio 3	8,40 m <sup>2</sup>
terraza	4,93 m <sup>2</sup>

#### S. TOTALES

S. Útil Vivienda	73,71 m <sup>2</sup>
S. Construida Vivienda	84,60 m <sup>2</sup>
S. Construida Vivienda + ZZ.CC.	102,29 m <sup>2</sup>
S. Construida Terraza	5,34 m <sup>2</sup>

Junio 2026



Nota: La presente distribución está supeditada a las posibles variaciones derivadas de la estructura definitiva.