


PLANTA ÁTICO



PLANTA TIPO 1º 2º Y 3º

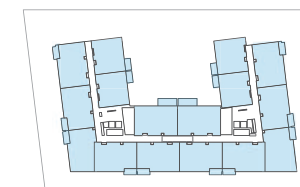

PLANTA BAJA

VT 13 - 2 Dormitorios

S. Útiles

salón-comedor-cocina	34,50 m ²
distribuidor	8,59 m ²
baño 1	4,42 m ²
baño 2	4,42 m ²
dormitorio 1	15,18 m ²
dormitorio 2	8,40 m ²
terrazza	50,18 m ²



S. TOTALES

S. Útil Vivienda	75,52 m ²
S. Construida Vivienda	85,17 m ²
S. Construida Vivienda + ZZ.CC.	109,82 m ²
S. Construida Terraza	54,36 m ²


Junio 2026



Nota: La presente distribución está supeditada a las posibles variaciones derivadas de la estructura definitiva.

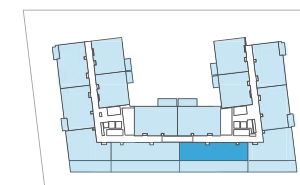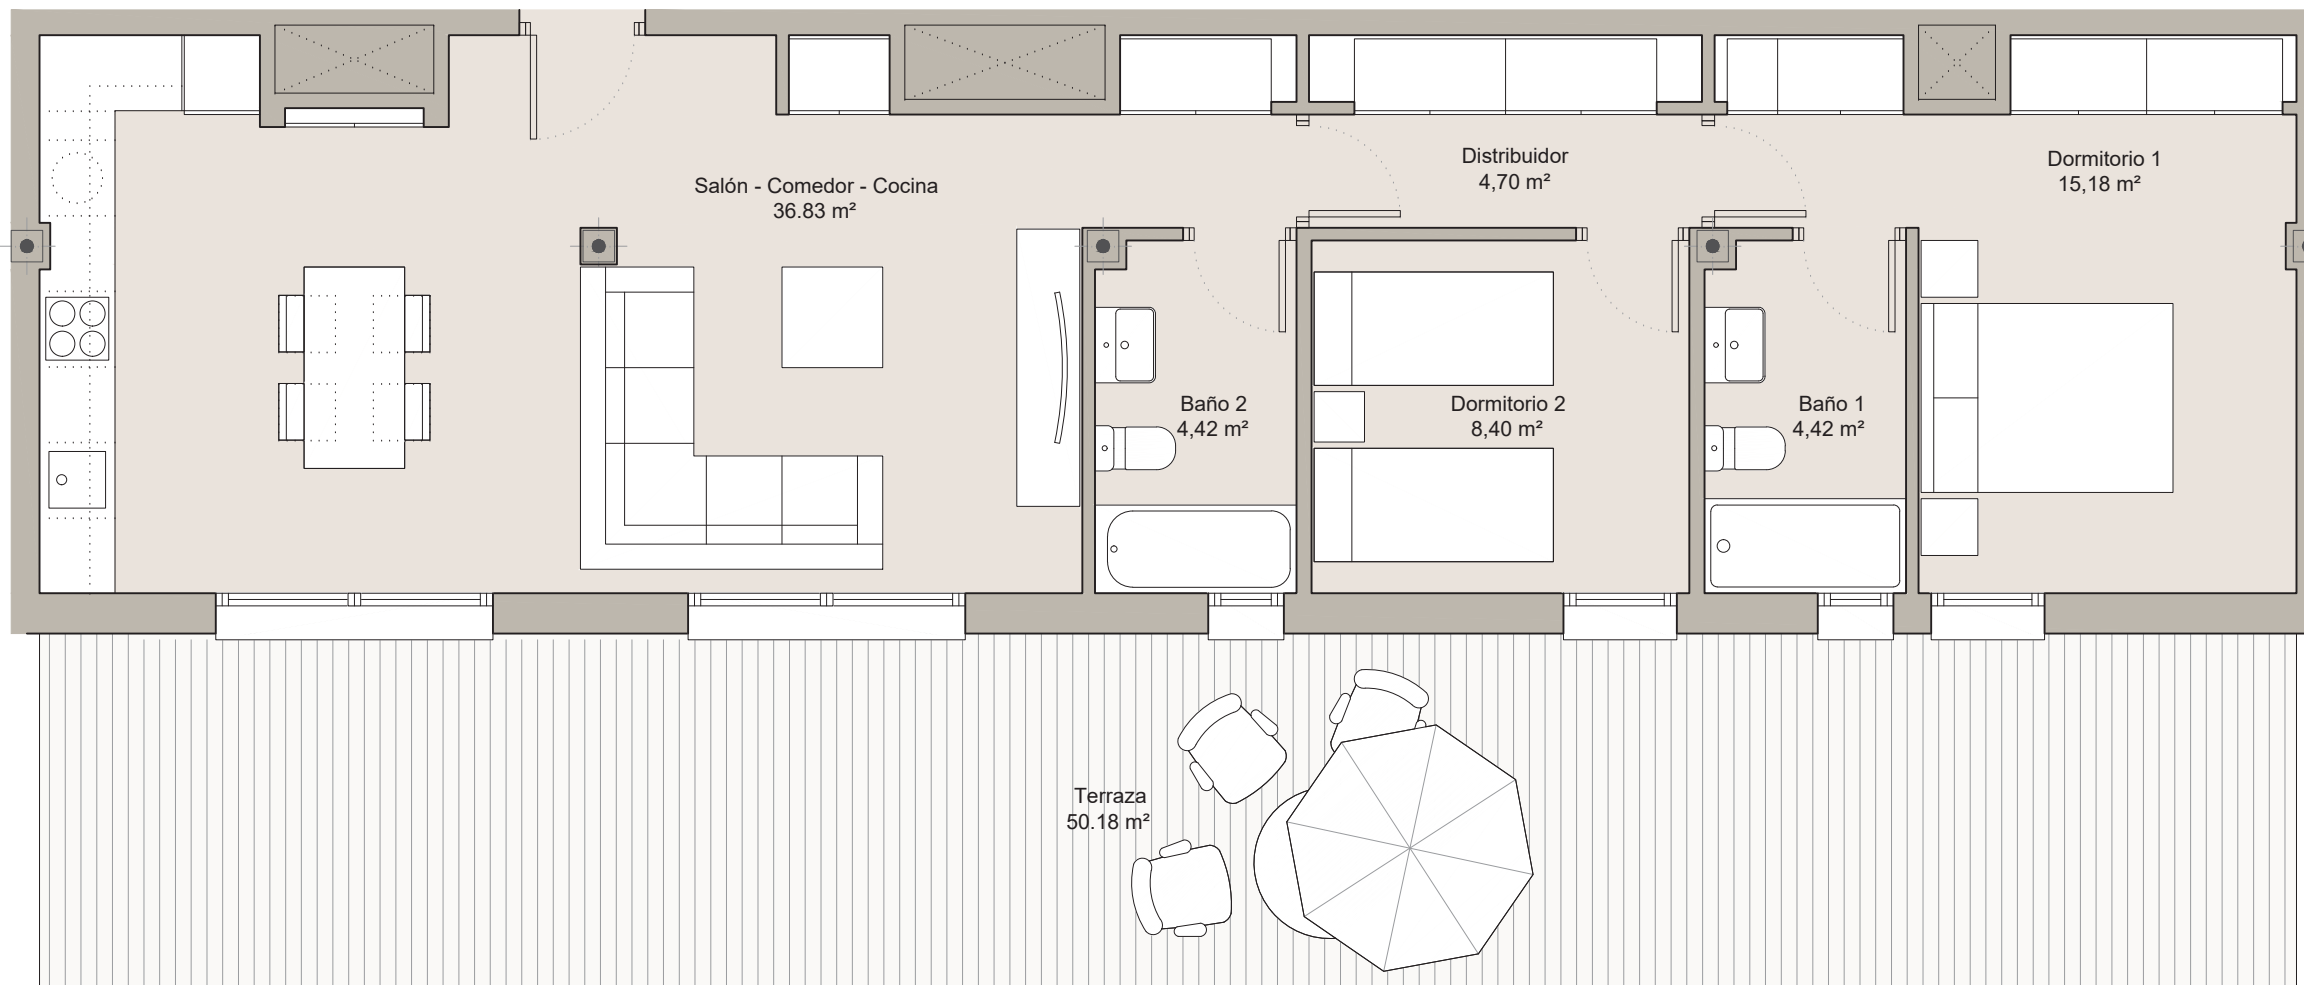

PLANTA ÁTICO

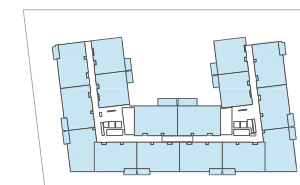

PLANTA TIPO 1ª 2ª Y 3ª



PLANTA BAJA

VT 13S - 2 Dormitorios

S. Útiles

salón-comedor-cocina	34,50 m ²
distribuidor	8,59 m ²
baño 1	4,42 m ²
baño 2	4,42 m ²
dormitorio 1	15,18 m ²
dormitorio 2	8,40 m ²
terrazza	50,18 m ²

S. TOTALES

S. Útil Vivienda	75,52 m ²
S. Construida Vivienda	85,17 m ²
S. Construida Vivienda + ZZ.CC.	109,82 m ²
S. Construida Terraza	54,36 m ²

Junio 2026



Nota: La presente distribución está supeditada a las posibles variaciones derivadas de la estructura definitiva.